

# Programma innovativo nazionale per la qualità dell'abitare.

Decreto Interministeriale n. 395 del 16/09/2020


Progetto di recupero e rifunzionalizzazione del complesso immobiliare SS.  
Simone e Giuda sito nel centro storico della città di Viterbo.

Realizzazione di sistema unitario di integrazione sociale con spazi destinati alla  
residenza temporanea per categorie speciali e collegio universitario di merito

DOCUMENTAZIONE FOTOGRAFICA  
IMMAGINI D'INSIEME



DOCUMENTAZIONE FOTOGRAFICA  
IMMAGINI D'ARCHIVIO

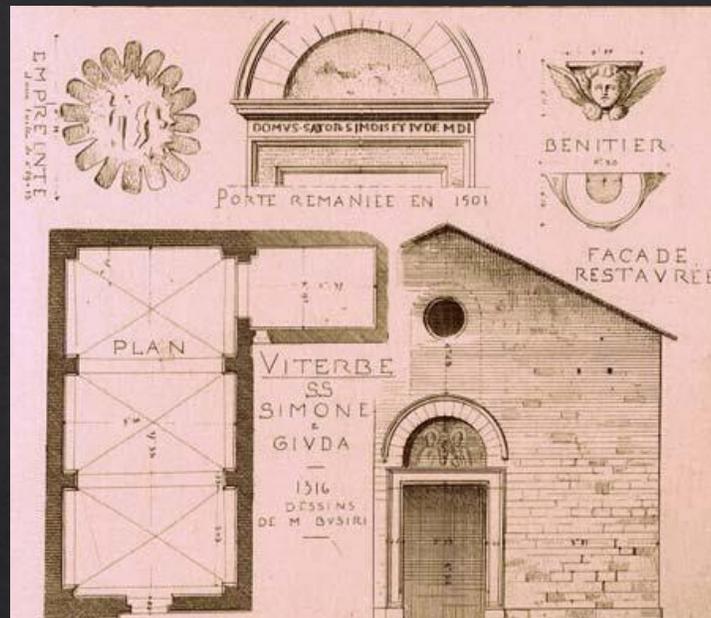

DOCUMENTAZIONE FOTOGRAFICA  
IMMAGINI STATO ATTUALE



DOCUMENTAZIONE FOTOGRAFICA  
IMMAGINI STATO ATTUALE



DOCUMENTAZIONE FOTOGRAFICA  
IMMAGINI STATO ATTUALE



PROGETTO DI FATTIBILITA' TECNICO-ECONOMICA  
Tav n. 1 - Inquadramento Territoriale



Programma innovativo nazionale per la qualità dell'abitare - Decreto Interministeriale n. 395 del 16/09/2020

Progetto di recupero e rifunzionalizzazione del complesso immobiliare SS. Simone e Giuda sito nel centro storico della città di Viterbo.

Realizzazione di sistema unitario di integrazione sociale con spazi destinati alla residenza temporanea per categorie speciali e collegio universitario di merito.

PROGETTO DI FATTIBILITA'

Tav n. 1 - Inquadramento Territoriale



Stralcio C.T.R.



Stralcio Catastale



Stralcio di P.R.G. - zona A1 "Centri Storici"

A1	CENTRI STORICI	A2	TEMPOLI DI NUOVI EDIFICI E FABBRICATI
B1	PERMETTERE PER PARCOLOGI, GIARDINI E SPAZI VERDI	B2	RESTRUTTURAZIONE
B3	DETERMINAZIONE E RESTAURAZIONE DELL'EDIFICAZIONE	B4	DETERMINAZIONE E RESTAURAZIONE DELL'EDIFICAZIONE
B5	DETERMINAZIONE E RESTAURAZIONE DELL'EDIFICAZIONE	B6	DETERMINAZIONE E RESTAURAZIONE DELL'EDIFICAZIONE
B7	DETERMINAZIONE E RESTAURAZIONE DELL'EDIFICAZIONE	B8	DETERMINAZIONE E RESTAURAZIONE DELL'EDIFICAZIONE
B99	DETERMINAZIONE E RESTAURAZIONE DELL'EDIFICAZIONE	B100	DETERMINAZIONE E RESTAURAZIONE DELL'EDIFICAZIONE



Foto Aerea



Vista aerea 3D

PROGETTO DI FATTIBILITA' TECNICO-ECONOMICA  
Tav n. 2 – Stato DI fatto Piano Terra




Programma innovativo nazionale per la qualità dell'abitare - Decreto Interministeriale n. 395 del 16/09/2020

Progetto di recupero e rifunzionalizzazione del complesso immobiliare SS. Simone e Giuda sito nel centro storico della città di Viterbo.

Realizzazione di sistema unitario di integrazione sociale con spazi destinati alla residenza temporanea per categorie speciali e collegio universitario di merito.

PROGETTO DI FATTIBILITA'

Tav n. 2a - Stato di Fatto Piano Terra

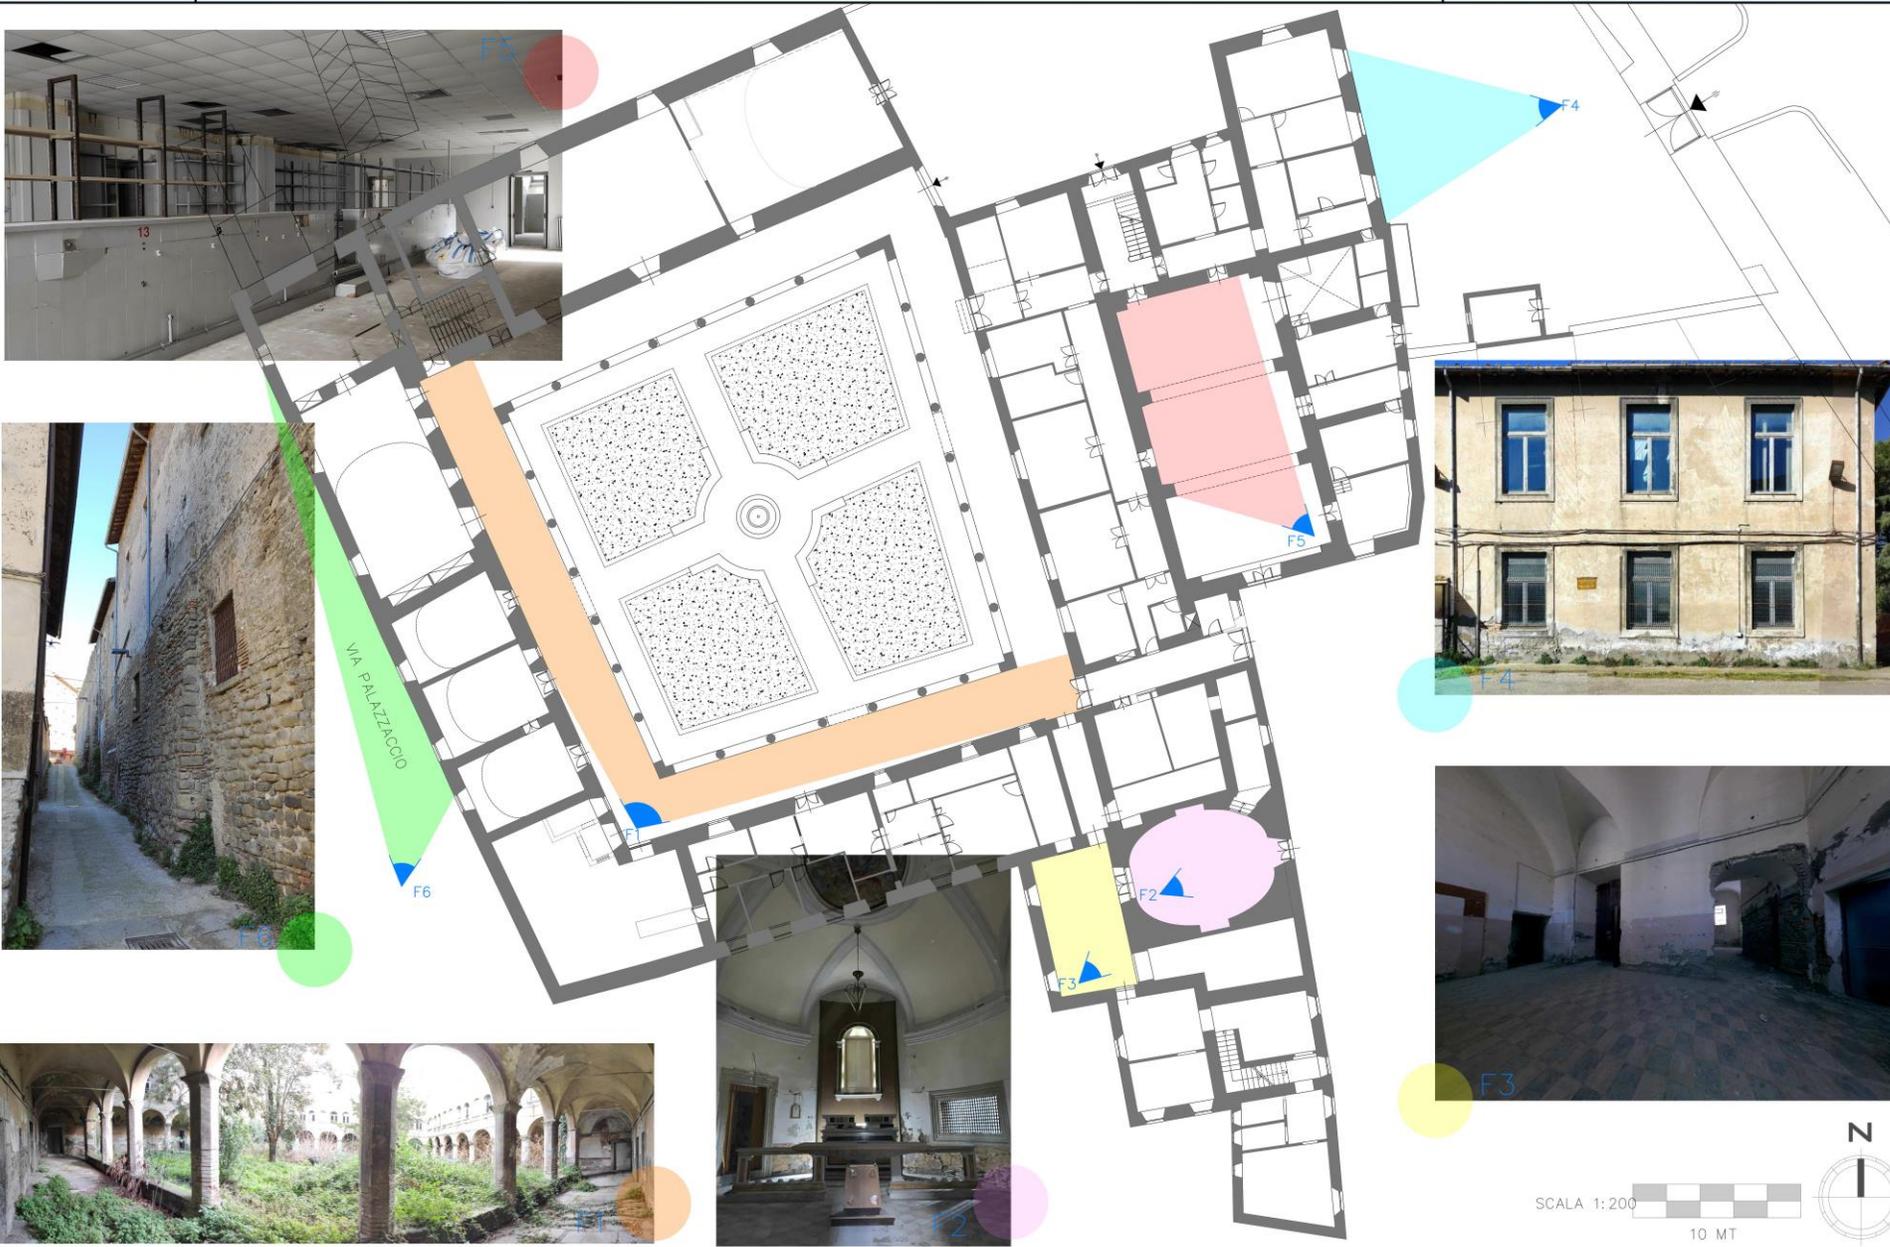

PROGETTO DI FATTIBILITA' TECNICO-ECONOMICA  
Tav n. 2B - Stato DI fatto Piano Primo



Programma innovativo nazionale per la qualità dell'abitare - Decreto Interministeriale n. 395 del 16/09/2020  
Progetto di recupero e rifunzionalizzazione del complesso immobiliare SS. Simone e Giuda sito nel centro storico della città di Viterbo.  
Realizzazione di sistema unitario di integrazione sociale con spazi destinati alla residenza temporanea per categorie speciali e collegio universitario di merito.

PROGETTO DI FATTIBILITA'

Tav n. 2b - Stato di Fatto Piano Primo

F5

F1

F2

F3b

F3


F4

F5


SCALA 1:200  
10 MT

N

PROGETTO DI FATTIBILITA' TECNICO-ECONOMICA  
 Tav n. 3 – Stato di Progetto - Layout di distribuzione funzionale

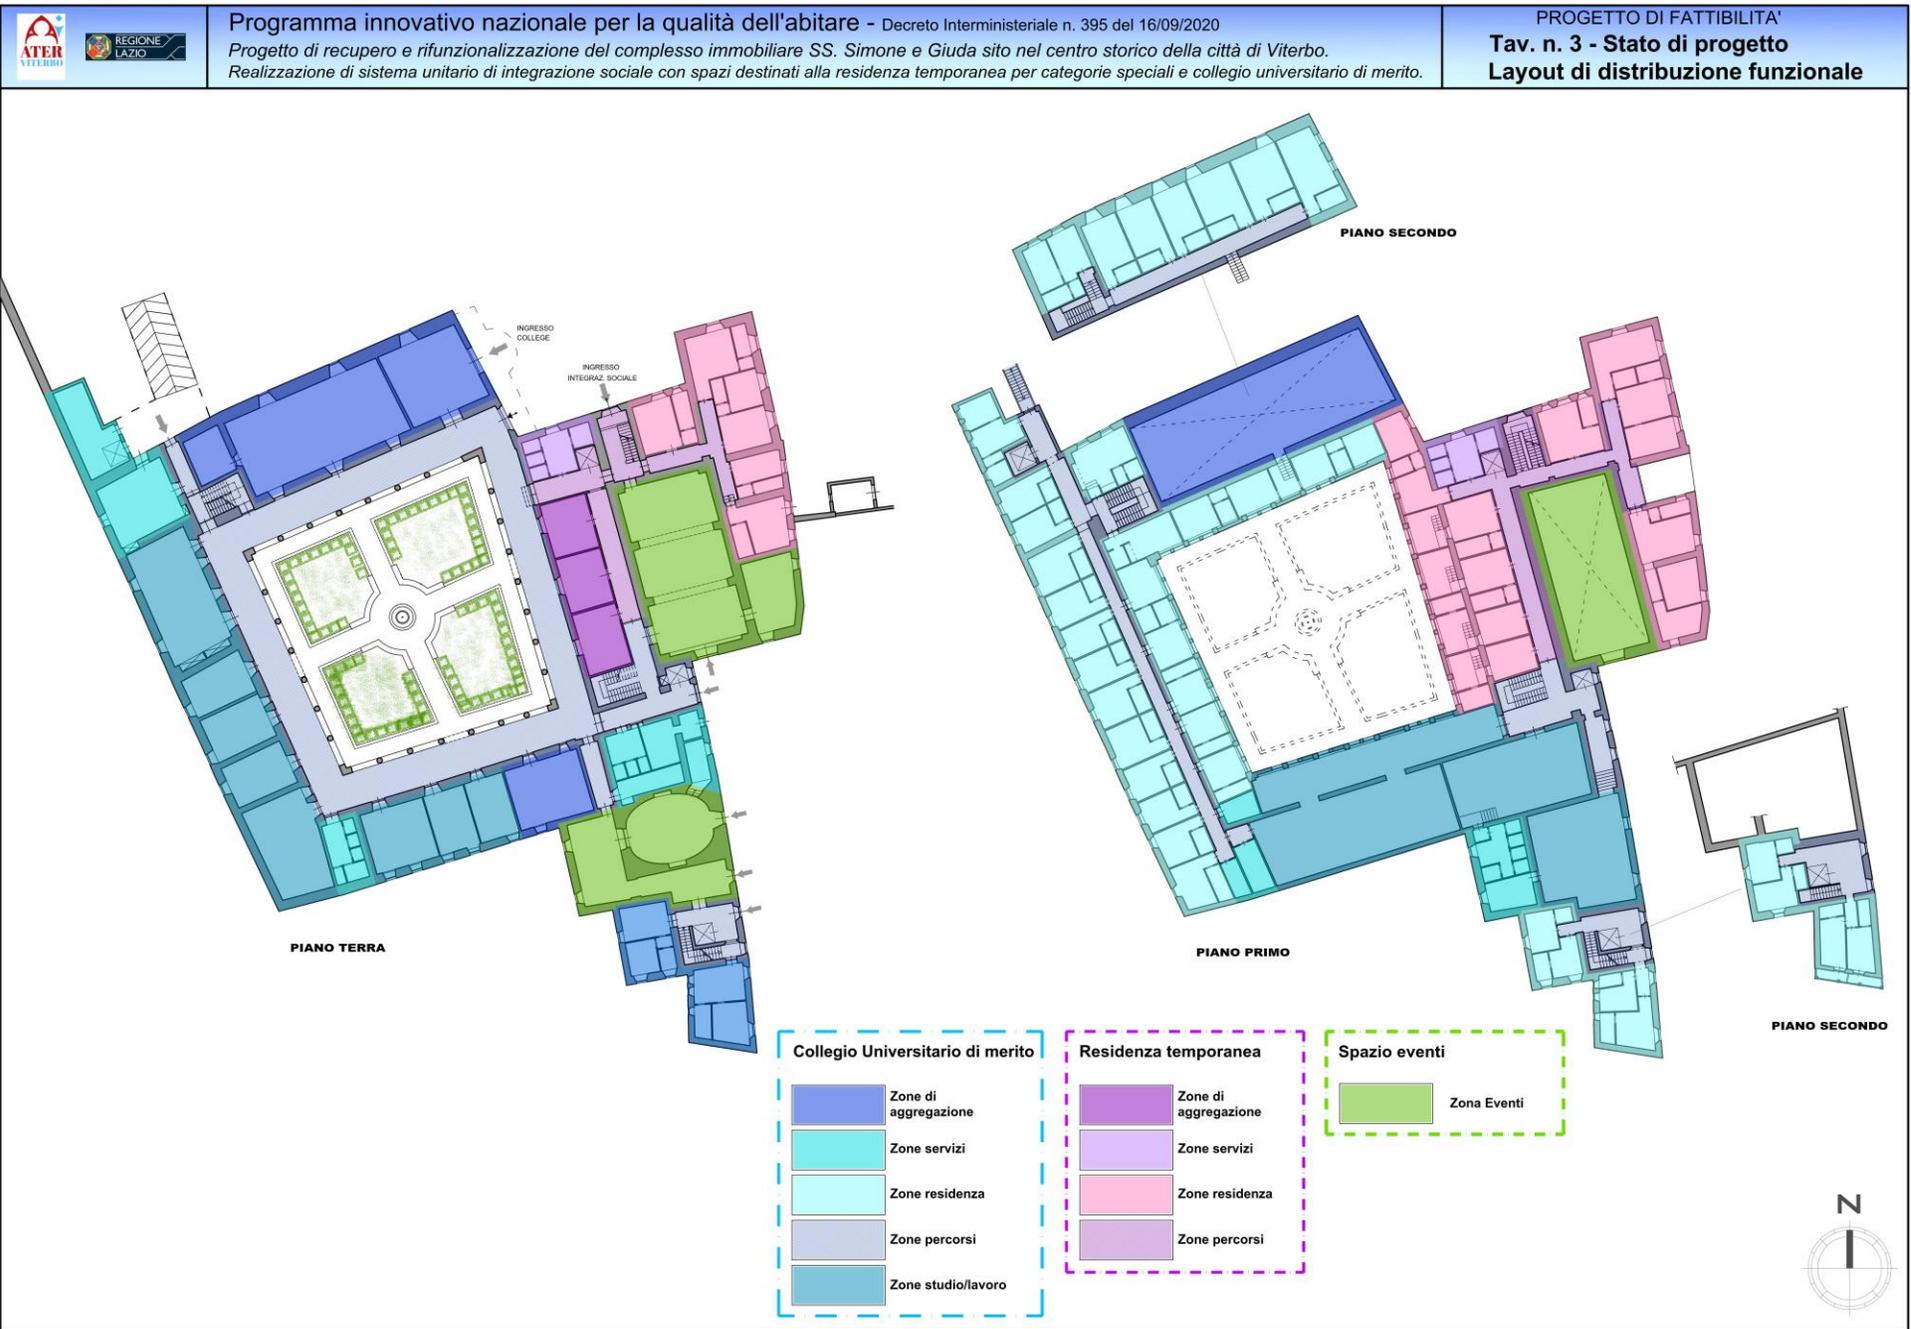

PROGETTO DI FATTIBILITA' TECNICO-ECONOMICA  
Tav. n. 4a - Stato di progetto - Planimetria Piano Terra

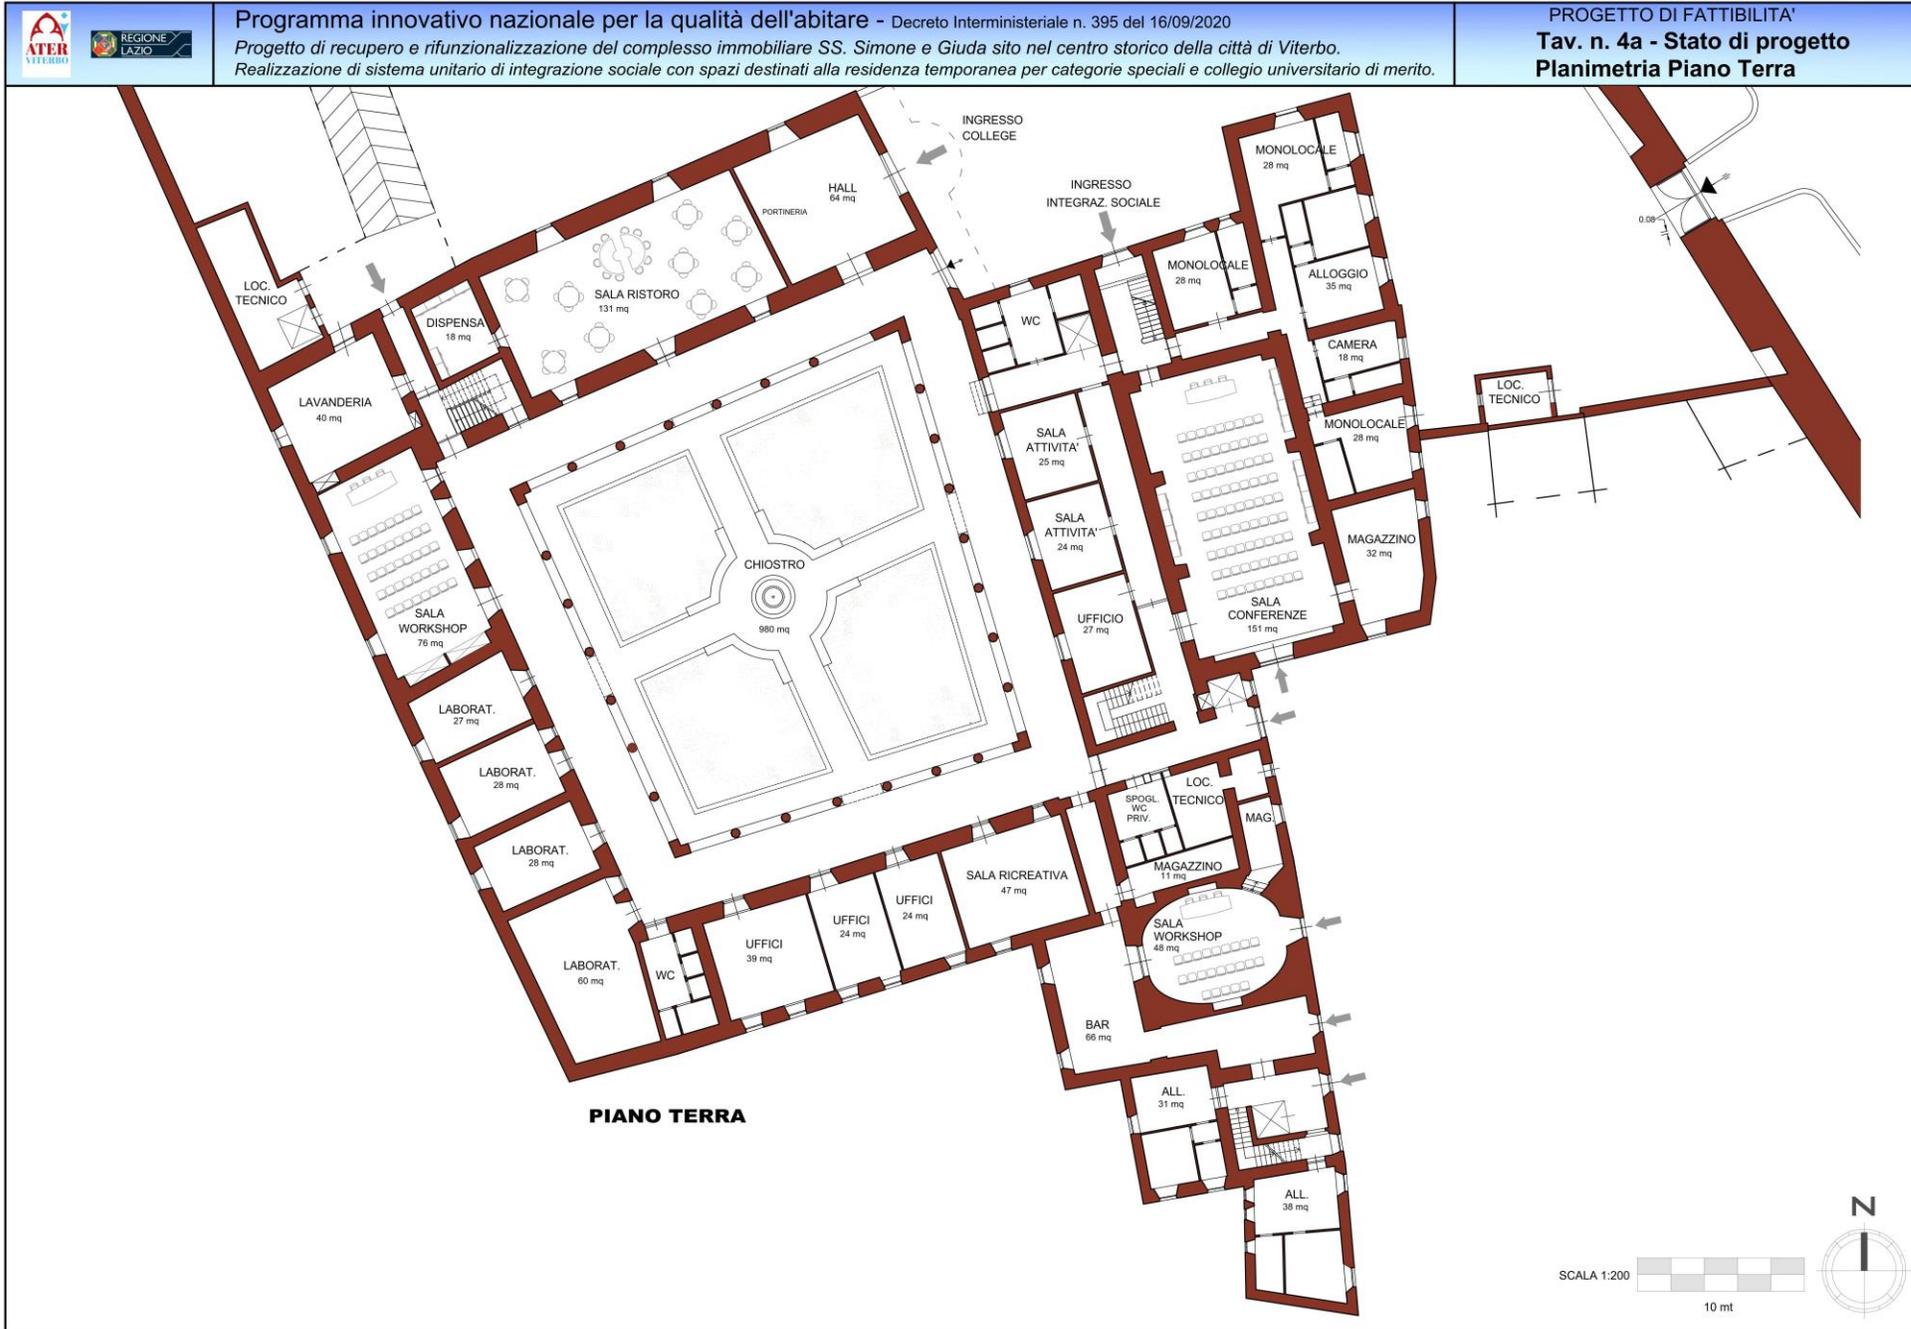



PROGETTO DI FATTIBILITA' TECNICO-ECONOMICA  
Tav. n. 4c - Stato di progetto - Planimetria Sistemazioni esterne



Programma innovativo nazionale per la qualità dell'abitare - Decreto Interministeriale n. 395 del 16/09/2020

Progetto di recupero e rifunionalizzazione del complesso immobiliare SS. Simone e Giuda sito nel centro storico della città di Viterbo.

Realizzazione di sistema unitario di integrazione sociale con spazi destinati alla residenza temporanea per categorie speciali e collegio universitario di merito.

PROGETTO DI FATTIBILITA'

Tav. n. 4c - Stato di progetto

Sistemazioni esterne



PROGETTO DI FATTIBILITA' TECNICO-ECONOMICA  
Tav. n. 5 - Stato di progetto - Particolari architettonici



Programma innovativo nazionale per la qualità dell'abitare - Decreto Interministeriale n. 395 del 16/09/2020

Progetto di recupero e rifunzionalizzazione del complesso immobiliare SS. Simone e Giuda sito nel centro storico della città di Viterbo.

Realizzazione di sistema unitario di integrazione sociale con spazi destinati alla residenza temporanea per categorie speciali e collegio universitario di merito.

PROGETTO DI FATTIBILITA'

Tav. n. 5 - Stato di progetto

Particolari architettonici




Sala Ristoro



Sala Workshop



Bar

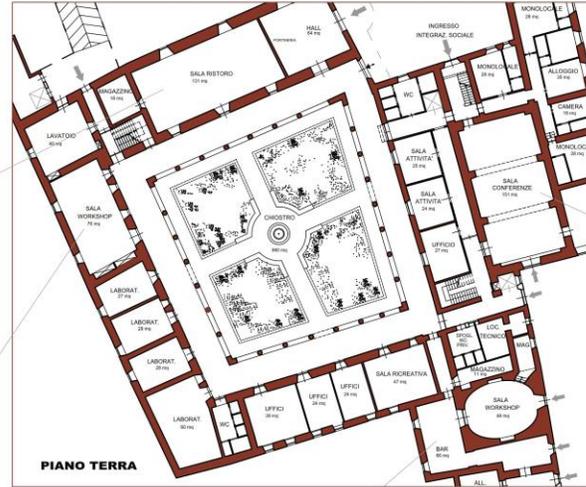

PIANO TERRA



PIANO PRIMO

PIANO SECONDO

PIANO SECONDO



Sala Conferenze



Sala Studio



Biblioteca Multimediale