


# PORTO TURISTICO CALA DEGLI ETRUSCHI

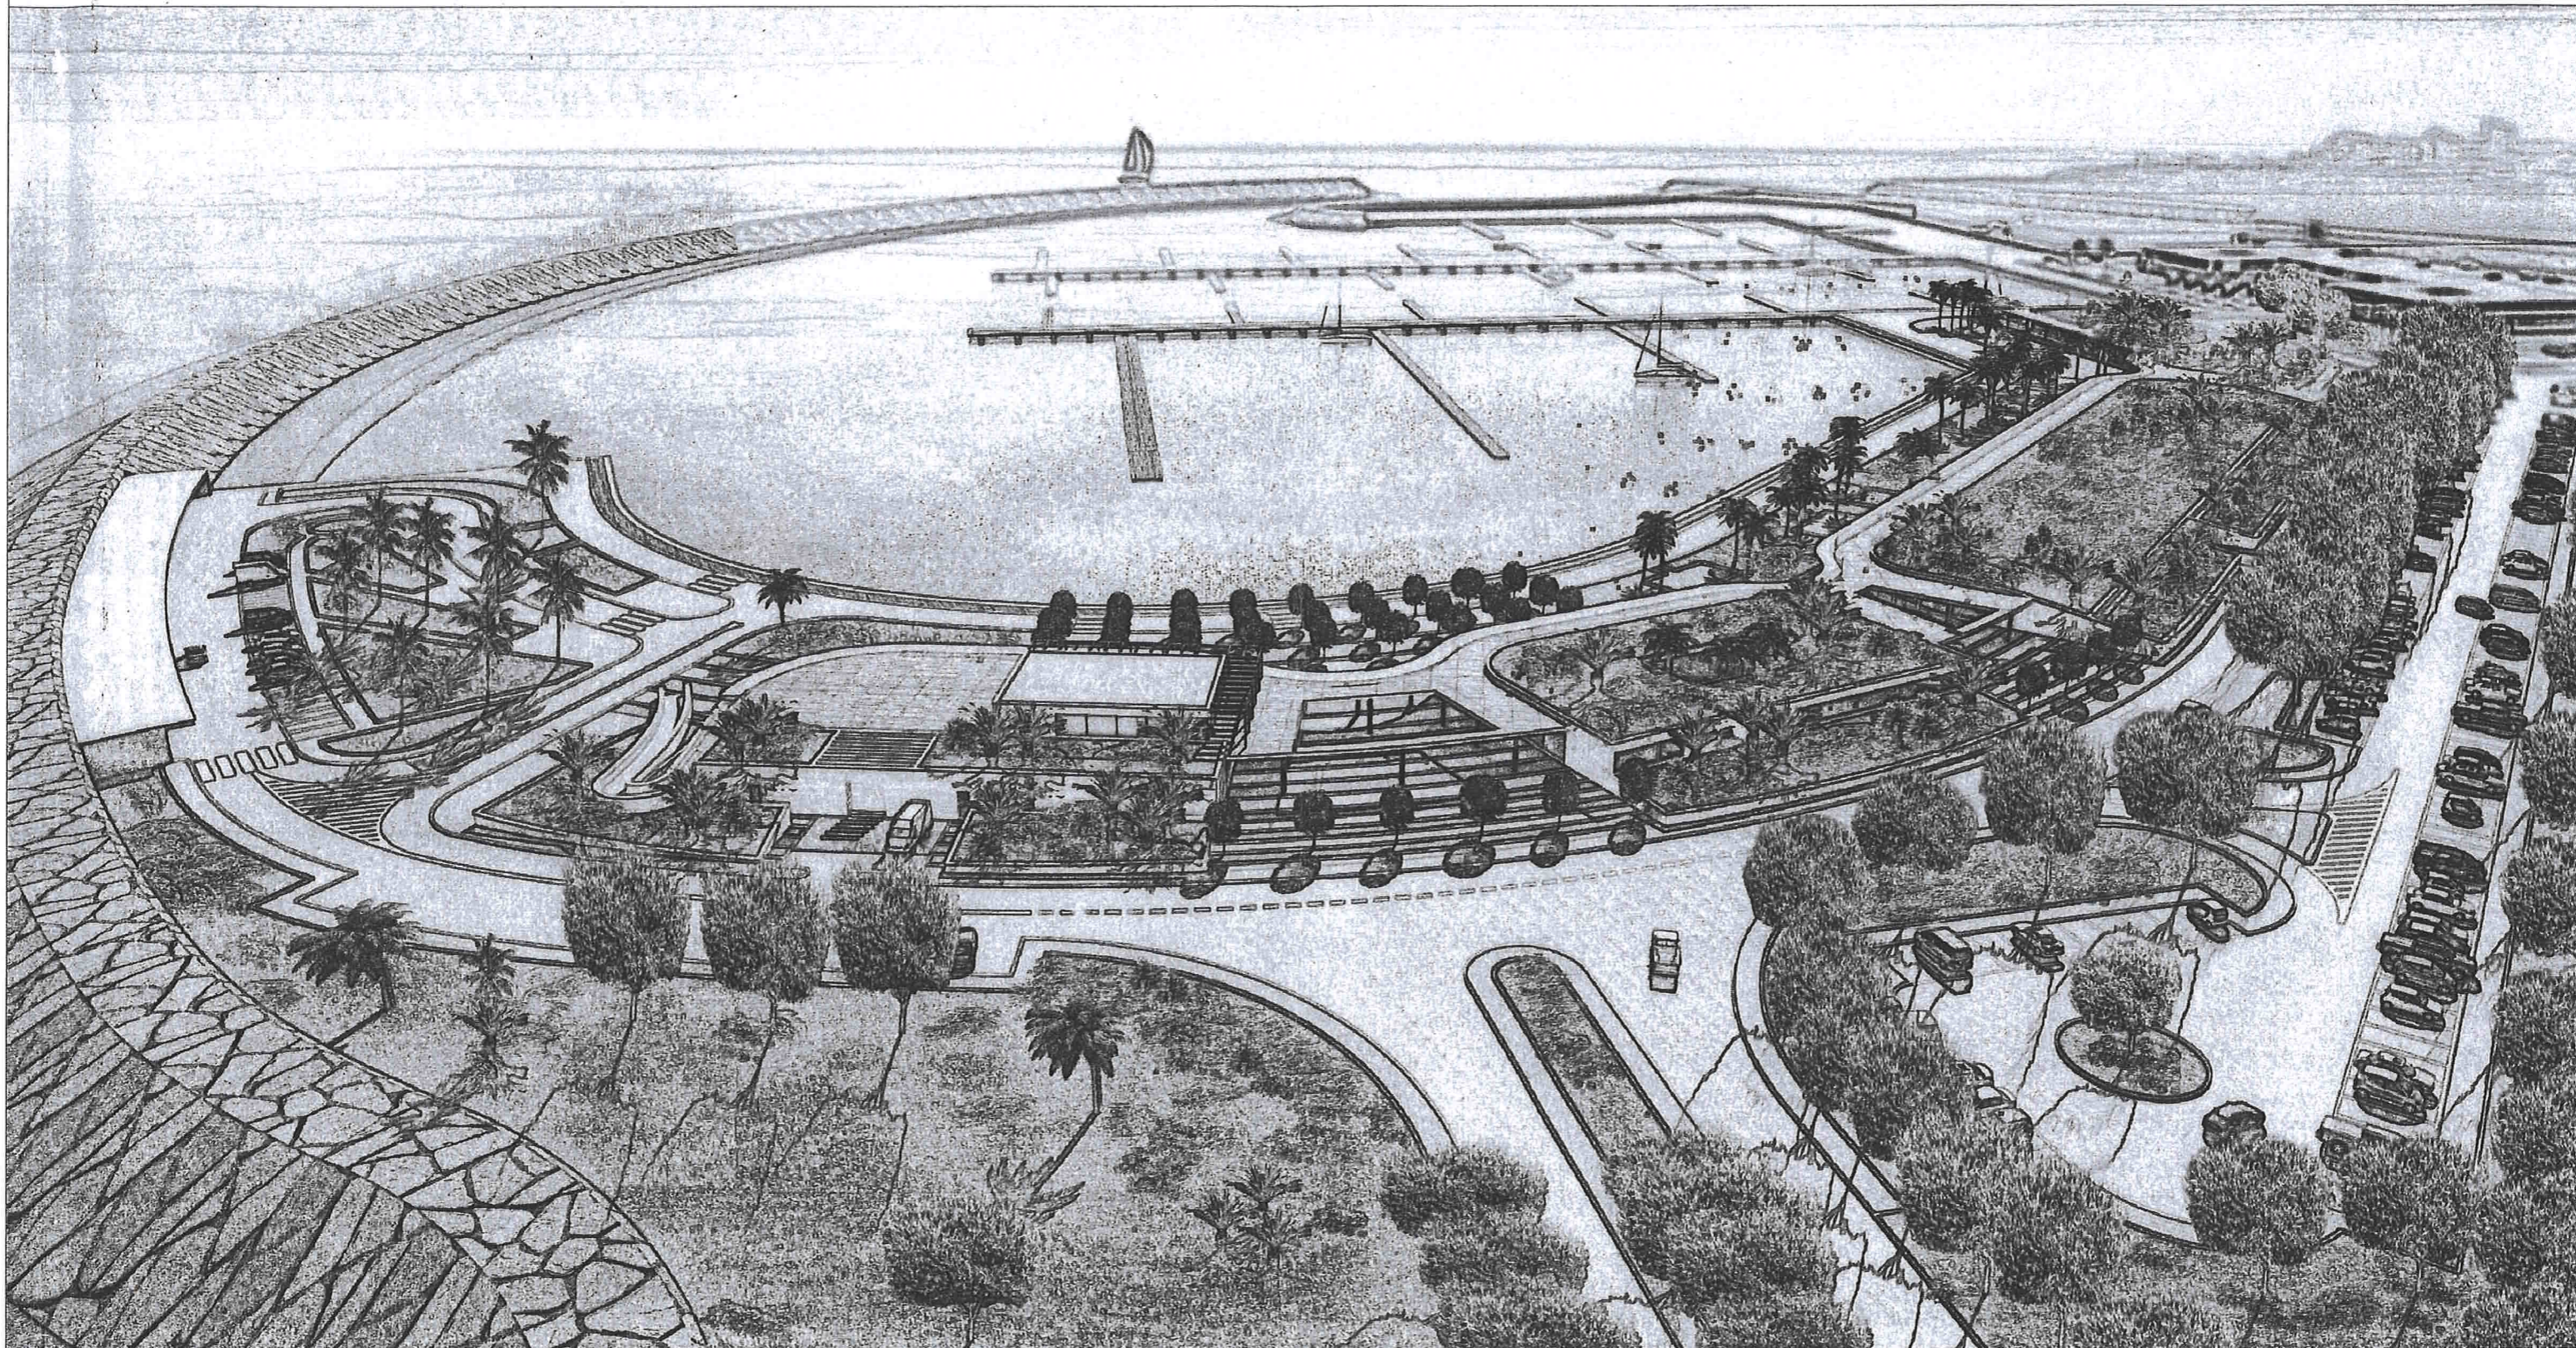


COMUNE DI TARQUINIA

PROVINCIA DI VITERBO

LIDO DI TARQUINIA

**PORTO TURISTICO CALA DEGLI ETRUSCHI**  
PROGETTO PRELIMINARE

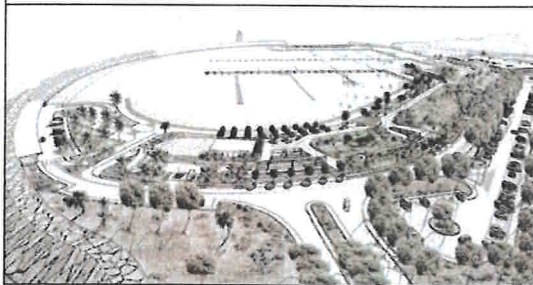





Progettisti:  
Arch. LEONARDO MARIA PROLI  
Arch. CURZIO MARIA PROLI

Committente:  
Cala degli Etruschi s.r.l.

Tav 02

Elaborato: **PLANIMETRIA CTR E ACCESSIBILITA'**

Data	Aggiornamenti	Firma	Scala
09/07/2012		2012-0002 M2012	1:5000

-  VIABILITA' DI PROGETTO
-  VIABILITA' ESISTENTE
-  S.S. AURELIA
-  PREVISIONE RIQUALIFICAZIONE LUNGOMARE





