


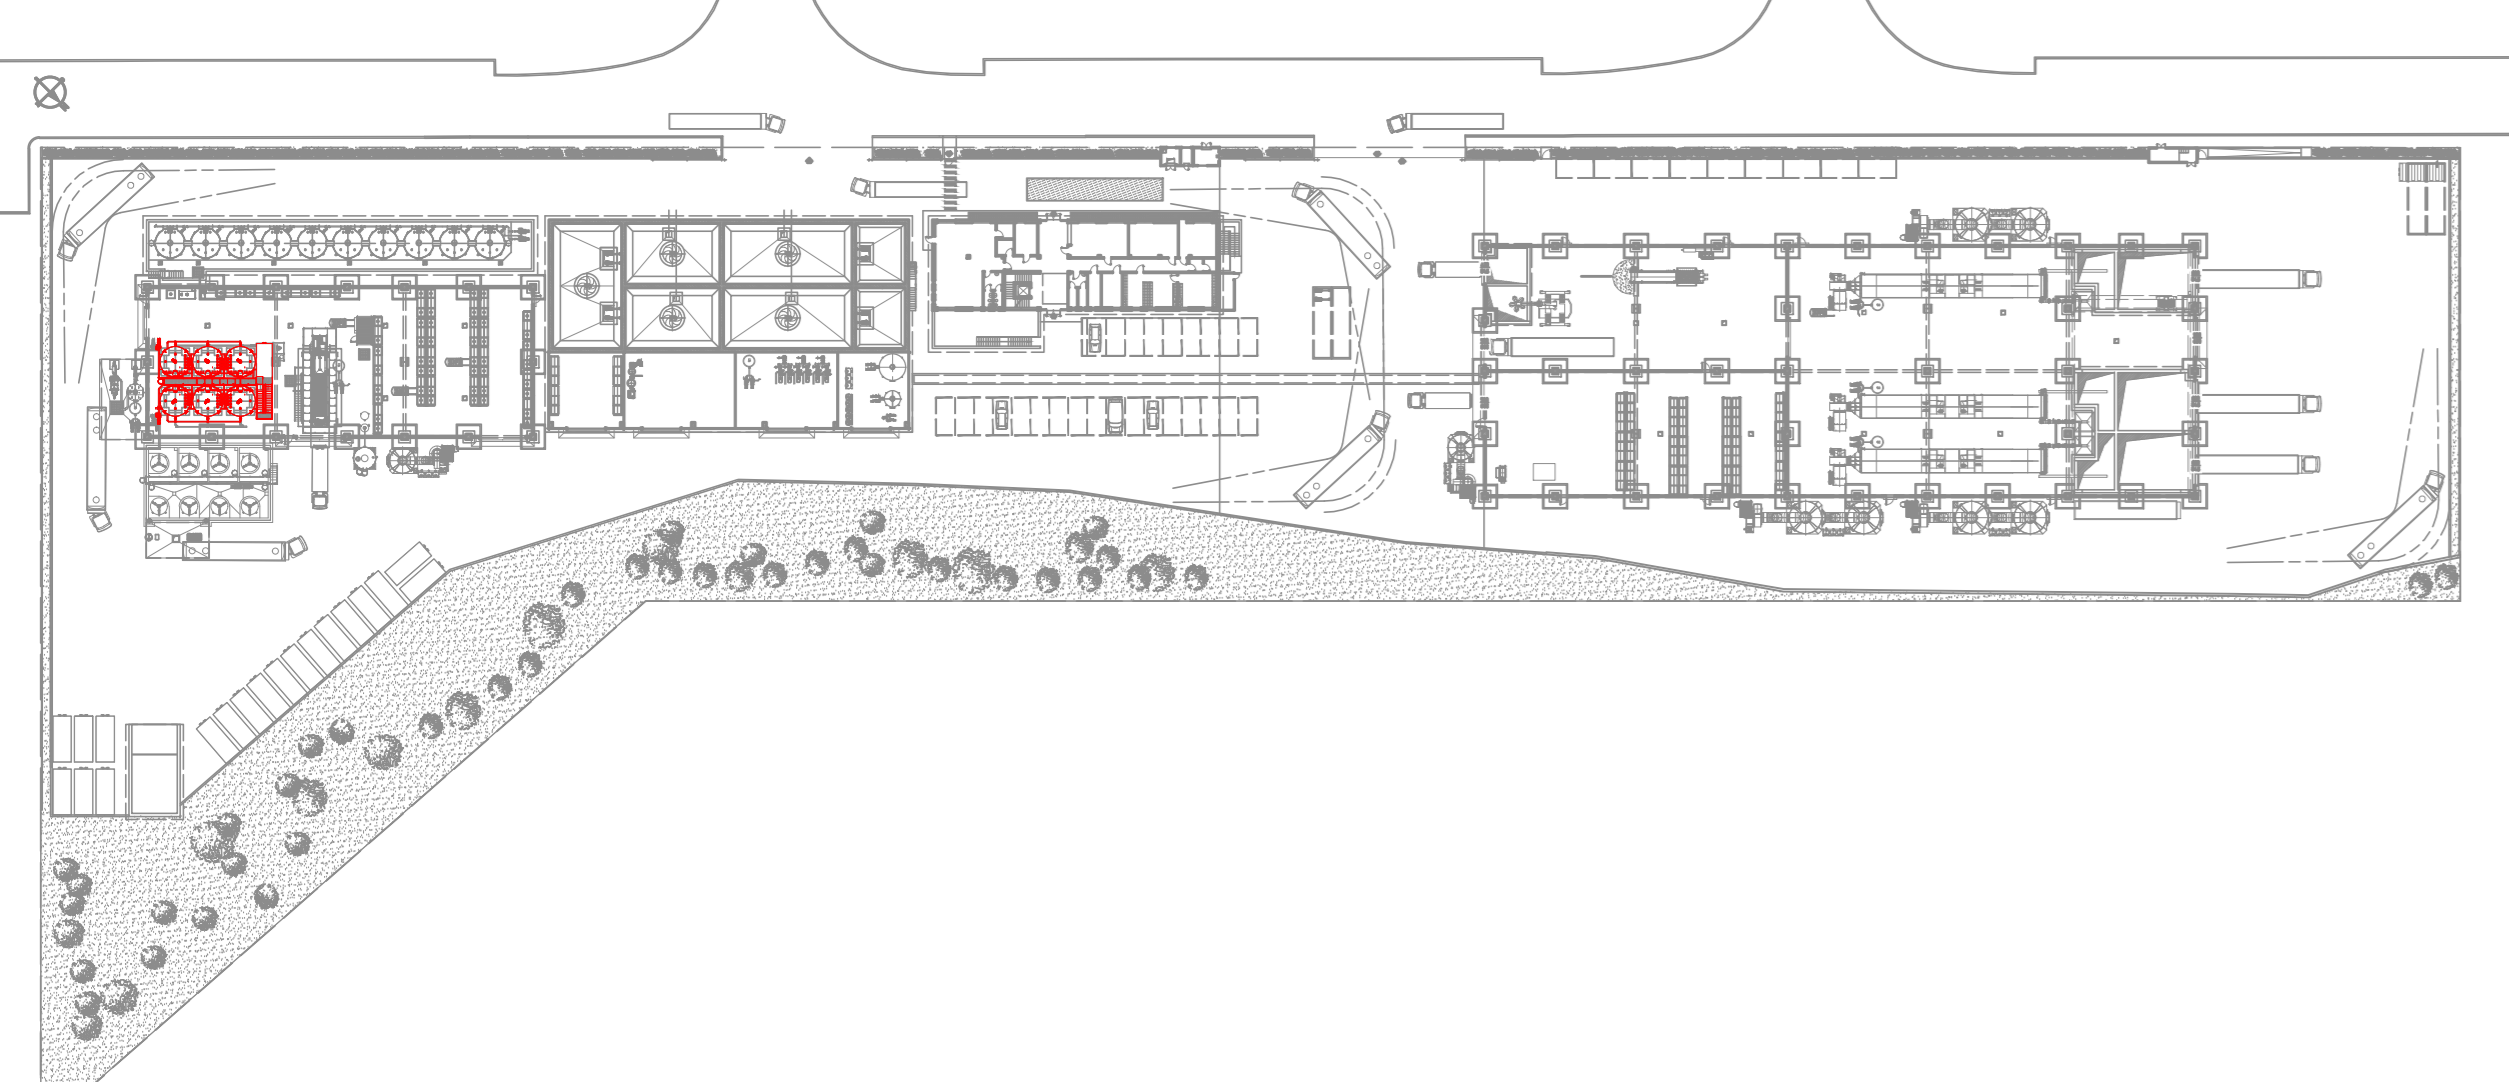

Inquadramento generale (1:1000)




REGIONE LAZIO
 Piattaforma di trattamento rifiuti GEACONSULTING S.r.l., ubicata nel Comune di Viterbo. Provvedimento Autorizzativo Unico Regionale (art. 27-bis D.Lgs. 152/2006 ed s.m.i.)


Geaconsulting S.r.l.
 Unipersonale
 Sede legale e operativa: Via Abb. Moro, 113, 06022 S. Giovanni Tassinara (CH)
 Telefono: +39 086488811 Fax: +39 086488811
 Ufficio Amministrativo e Commerciali: Via Pasolini 3, 01100 Viterbo (VT)
 Telefono: +39 0761212130 Fax: +39 0761212130
 P. IVA: 02181810268 Mail: geaconsulting@geaconsulting.it

| Indice | Revisione / Revision / Modification | Data | Disegno |
|--|--|---|---------------------------------------|
|  RANABLU SERVIZI TECNICI INTEGRATI | | | |
| DISEGNO DI RIFERIMENTO N° Rilascio: 20/01/2011 | | RANABLU S.r.l. Via Aldo Moro, 113, 06022 S. Giovanni Tassinara (CH) Telefono: +39 086488811 Fax: +39 086488811 e-mail: info@ranablu.it, pec: n.ranablu@pec.ranablu.it | |
| SCALA DISEGNO Diagramma Etichette | 150 | | |
| SCALA PIOTTAGGIO Planimetria (1:1000) | 11 | | |
| Piattaforma polifunzionale di trattamento rifiuti Impianto di trattamento chimico-fisico batch Architettonico | | | |
| REDATTO: Disegnato/Designed by 16/03/2011 | V. Ronquello | | |
| VERIFICATO: Check by/Verificato 16/03/2011 | A. Roccato | | |
| APPROVATO: Approved/Approvato 30/03/2011 | A. Livato | | |
| CLIENTE: Cliente/Client Geaconsulting S.r.l. | LOCALITÀ: Località/Location Viterbo (VT) | ELABORATO N°: Drawing Number 18.023.05U.0127 | Foglio / Page 1 di 1 |