


Inquadramento generale (1:1000)

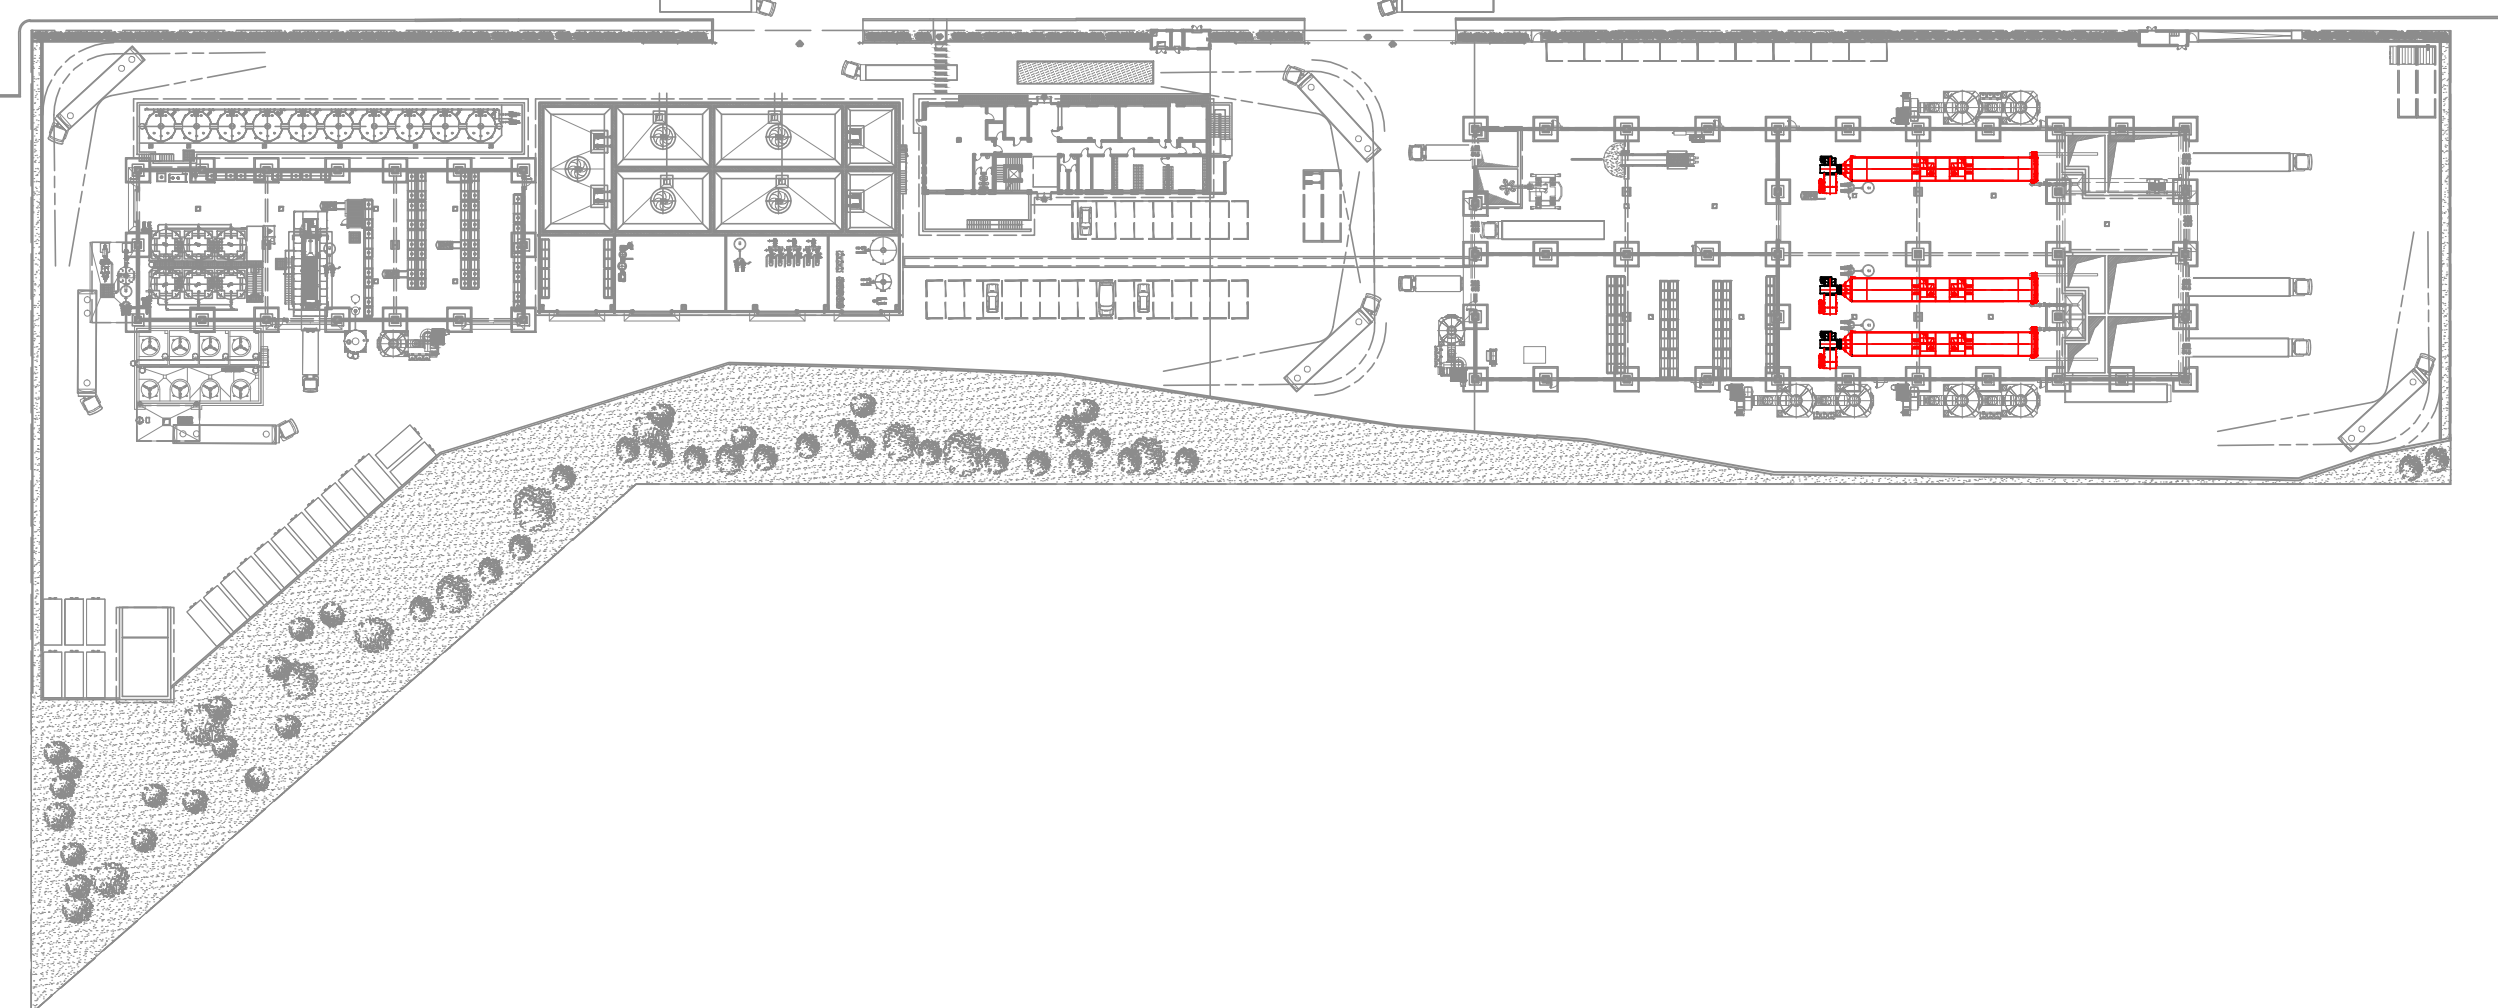

Piattaforma di trattamento rifiuti GEAconsulting s.r.l., ubicata nel Comune di Viterbo. Provvedimento Autorizzativo Unico Regionale (art. 27-bis D.Lgs. 152/2006 ed s.m.i.)



GEAconsulting S.r.l.

Sede legale e logistica: Via Aldo Moro 113, 66020 S. Giovanni Teatino (CH)
 Telefono: (+39) 0854464091, Fax: (+39) 0854409931
 Ufficio Amministrativo e Commercial: Via Pacinotti S. 01100 Viterbo (VT)
 Telefono: (+39) 0761253135, Fax: (+39) 0761391949
 P.IVA: 0216160084, mail: geaconsulting@libero.it

IL RICHIEDENTE:
(Timbro e firma)

IL PROGETTISTA:
(Timbro e firma)

Indice	Revisione / Revision / Modification	Data	Disegno
RANABLU S.r.l. Via Aldo Moro 113, 66020 S. Giovanni Teatino (CH) Telefono: (+39) 0858434565, web: www.ranablu.it, e-mail: info@ranablu.it, pec: a.romcone@pec.ranablu.it			
DISEGNI DI RIFERIMENTO N°: Reference drawings / Plans de référence ----	SCALA DISEGNO: Drawing Scale Echelle Dessin 1:50		
	SCALA PLOTTAGGIO: Plot scale / Echelle de plot: 1:1		
Piattaforma polifunzionale di trattamento rifiuti Impianto di essiccazione fanghi ----		SOSTITUISCE IL NUM. Replaces Number Remplaces Nombre ----	
Architettonico		REDATTO / Prepared by / Rédigé par 19/03/2021 V. Romagnuolo	
		VERIFICATO / Checked by / Vérifié 19/03/2021 A. Romcone	
		APPROVATO / Approved / Approuvé 30/03/2021 A. Levato	
CLIENTE / Client GEAconsulting S.r.l.	LOCALITÀ / Locality / Localité Viterbo (VT)	ELABORATO N° / Document N° 18.023.05U.0130	Rev. Pagina / Page 1 di 1