



0	DIC 2016		STEAM	STEAM	GTX
REV.	DATA/DATE	DESCRIZIONE/DESCRIPTION	ESEGUITO	CONTROLLATO	APPROVATO
 					
CLIENTE/CLIENT: Geothermics Italy Srl			PROGETTO/PROJECT: REALIZZAZIONE DI POZZI ESPLORATIVI NEL PR "LAGO DI VICO" (VT)		
TITOLO/TITLE: Planimetria della Postazione LV_1 in Fase di Perforazione					
CONVENZIONE	FORMATO	SCALA	DISEGNO No./DRAWING No.		REV.
	A3	1:500	COMMESSA	GRUPPO	VERSIONE
			Tavola 1 (1 di 7)		0
<small>NOTA GENERALE: IL PRESENTE ELABORATO PROGETTUALE E' DI PROPRIETA' DI GEO THERMICS ITALY S.R.L. E' FATTO DIRITTO A CHIUSURA DI PROCEDERE IN QUALSIASI MODO E SOTTO QUALSIASI FORMA, ALLA SUA RIPRODUZIONE, ANCHE PARZIALE, O DI DIVULGARLA A TERZI QUALSIASI INFORMAZIONE IN MERITO, SENZA PREVENTIVA AUTORIZZAZIONE RILASCIATA PER SCRITTO DA GEO THERMICS ITALY S.R.L.</small>			<small>GENERAL NOTE: THIS DESIGN DOCUMENT IS PROPERTY OF GEO THERMICS ITALY S.R.L. IT IS STRICTLY FORBIDDEN TO REPRODUCE THIS DOCUMENT, IN WHOLE OR IN PART, AND TO PROCEED TO OTHER ANY RELATED INFORMATION WITHOUT PREVIOUS WRITTEN CONSENT OF GEO THERMICS ITALY S.R.L.</small>		

SEZIONE A-A

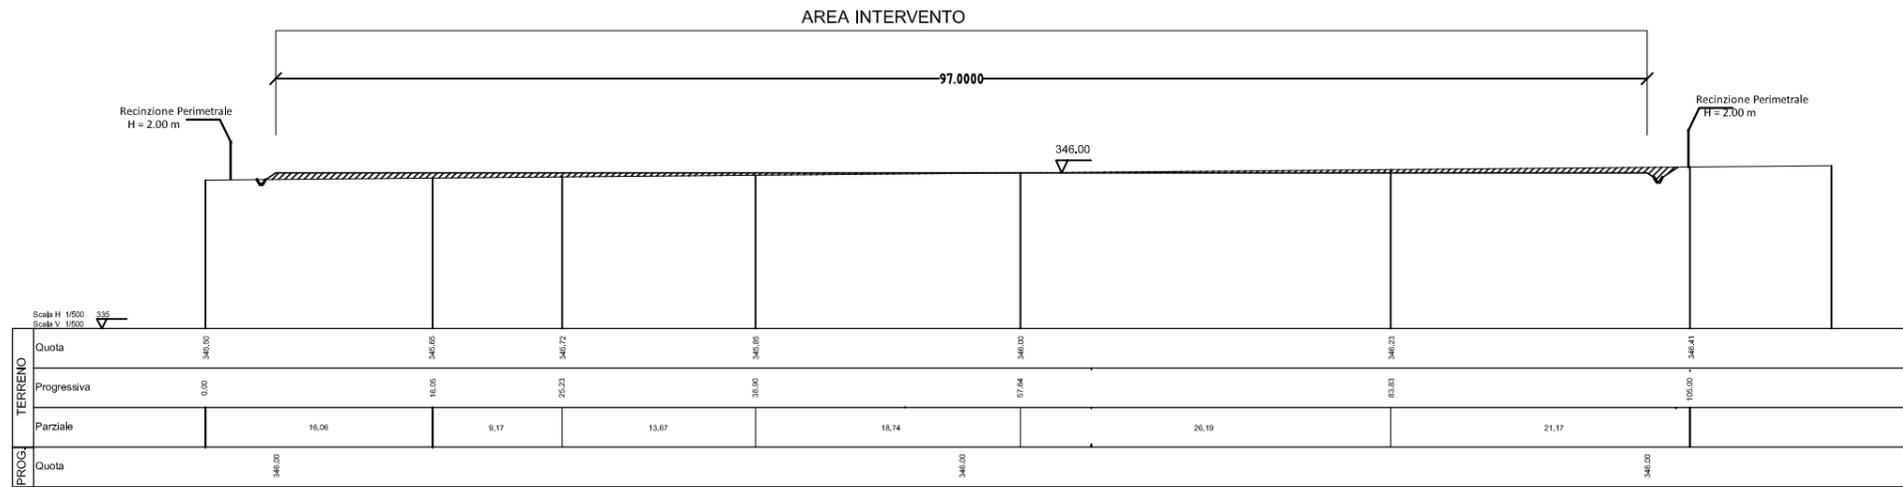

SEZIONE B-B

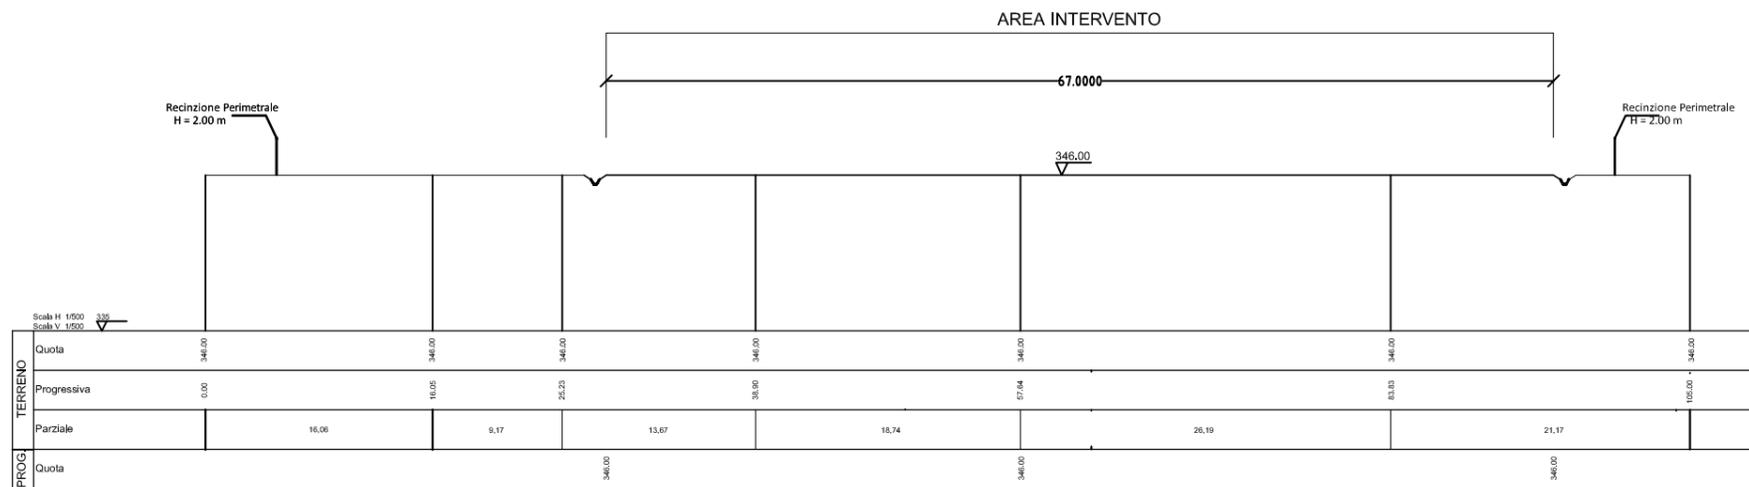

0	DIC 2016		STEAM	STEAM	GTX
REV.	DATA/DATE	DESCRIZIONE/DESCRIPTION	ESEGUITO	CONTROLLATO	APPROVATO



GEOTHERMICS ITALY


CLIENTE/CLIENT:	Geothermics Italy Srl	PROGETTO/PROJECT:	REALIZZAZIONE DI POZZI ESPLORATIVI NEL PR "LAGO DI VICO" (VT)
-----------------	-----------------------	-------------------	---

TITOLO/TITLE:	Sezioni A:A - B:B Terreno Postazione LV_1				
---------------	---	--	--	--	--


CONVENZIONE	FORMATO	SCALA	DISEGNO No./DRAWING No.			REV.	N° SHEET
	A3	1:500	COMMESSA	GRUPPO	VERSIONE	TIPO	0
			Tavola 1 (2 di 7)				

NOTA GENERALE:
IL PRESENTE ELABORATO PROGETTUALE E' DI PROPRIETA' DI GEOTHERMICS ITALY S.R.L. E' FATTO DIRITTO A CHIUSURA DI PROCEDERE IN QUALSIASI MODO E SOTTO QUALSIASI FORMA, ALLA SUA RIPRODUZIONE, ANCHE PARZIALE, O DI DIVULGARLA A TERZI QUALSIASI INFORMAZIONE IN MERITO, SENZA PREVENTIVA AUTORIZZAZIONE RILASCIATA PER SCRITTO DA GEOTHERMICS ITALY S.R.L.


SEZIONE C-C

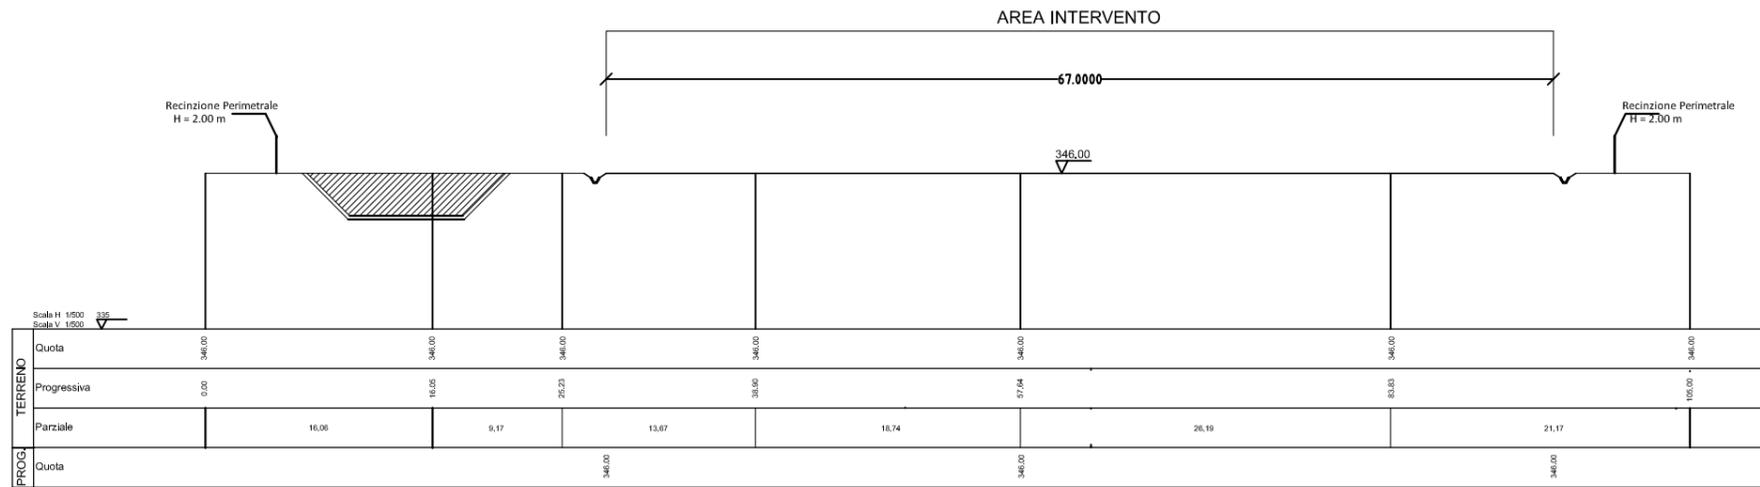

SEZIONE D-D

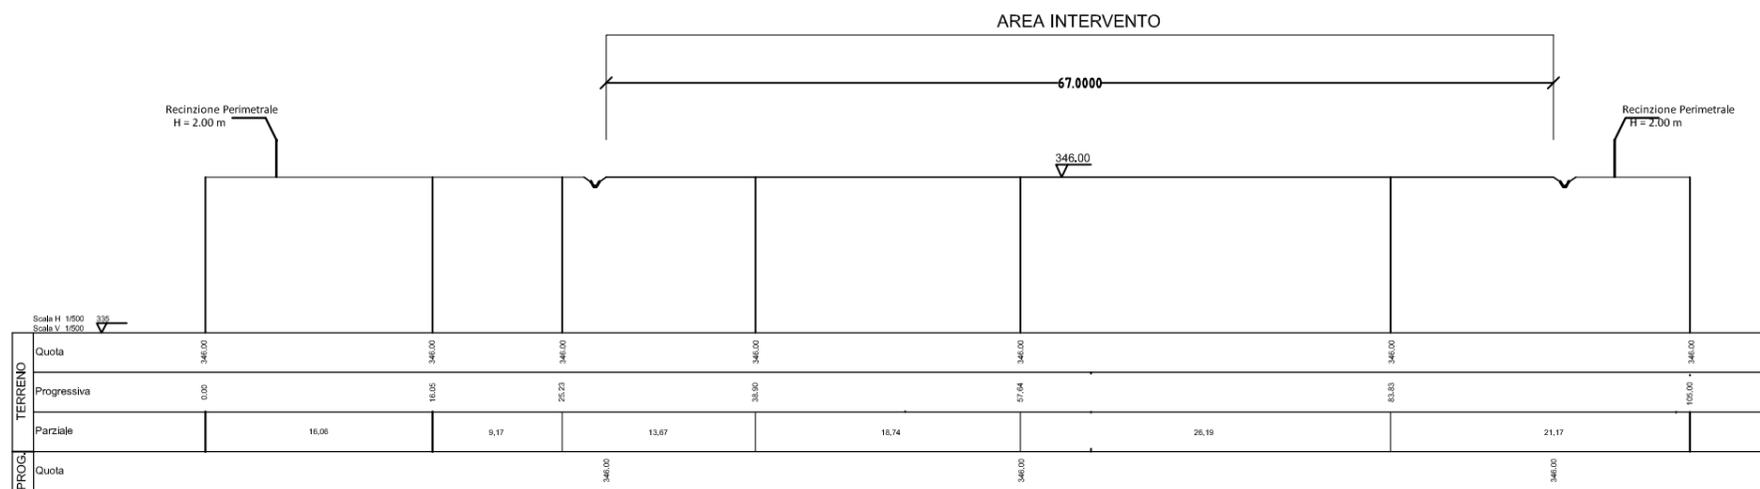

SEZIONE TIPO STRADA DI ACCESSO

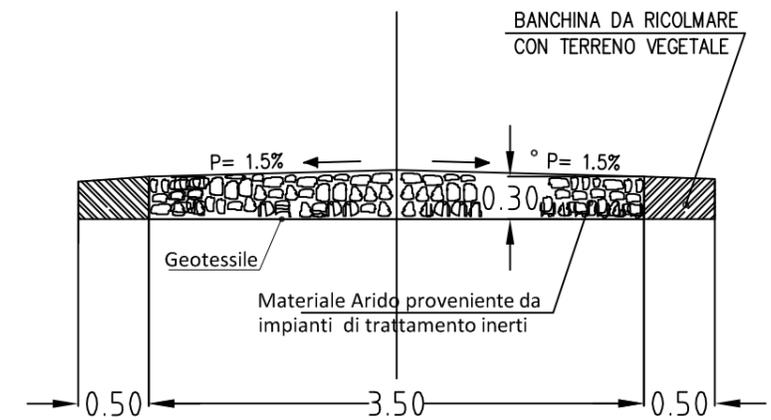

0	DIC 2016		STEAM	STEAM	GTX
REV.	DATA/DATE	DESCRIZIONE/DESCRIPTION	ESEGUITO	CONTROLLATO	APPROVATO



GEOTHERMICS ITALY


CLIENTE/CLIENT: Geothermics Italy Srl

PROGETTO/PROJECT: REALIZZAZIONE DI POZZI ESPLORATIVI NEL PR "LAGO DI VICO" (VT)

TITOLO/TITLE: Sezioni C:C - D:D Terreno Postazione LV_1


CONVENZIONE	FORMATO	SCALA	COMMESSA	GRUPPO	VERSIONE	TIPO	REV.	N° SHEET
	A3	1:500	Tavola 1 (3 di 7)				0	

NOTA GENERALE: IL PRESENTE ELABORATO PROGETTUALE È DI PROPRIETÀ DI GEOTHERMICS ITALY S.p.A. È FATTO DIVieto A CHIUNQUE DI PROCEDERE IN QUALSIASI MODO E SOTTO QUALSIASI FORMA, ALLA SUA RIPRODUZIONE, ANCHE PARZIALE, O DI DIVULGARLA A TERZO QUALSIASI INFORMAZIONE IN MERITO, SENZA PREVENTIVA AUTORIZZAZIONE RILASCIATA PER SCRITTO DA GEOTHERMICS ITALY S.p.A. GENERAL NOTE: THIS DESIGN DOCUMENT IS PROPERTY OF GEOTHERMICS ITALY S.p.A. IT IS STRICTLY FORBIDDEN TO REPRODUCE THIS DOCUMENT, IN WHOLE OR IN PART, AND TO PROVIDE TO OTHER ANY RELATED INFORMATION WITHOUT PREVIOUS WRITTEN CONSENT OF GEOTHERMICS ITALY S.p.A.

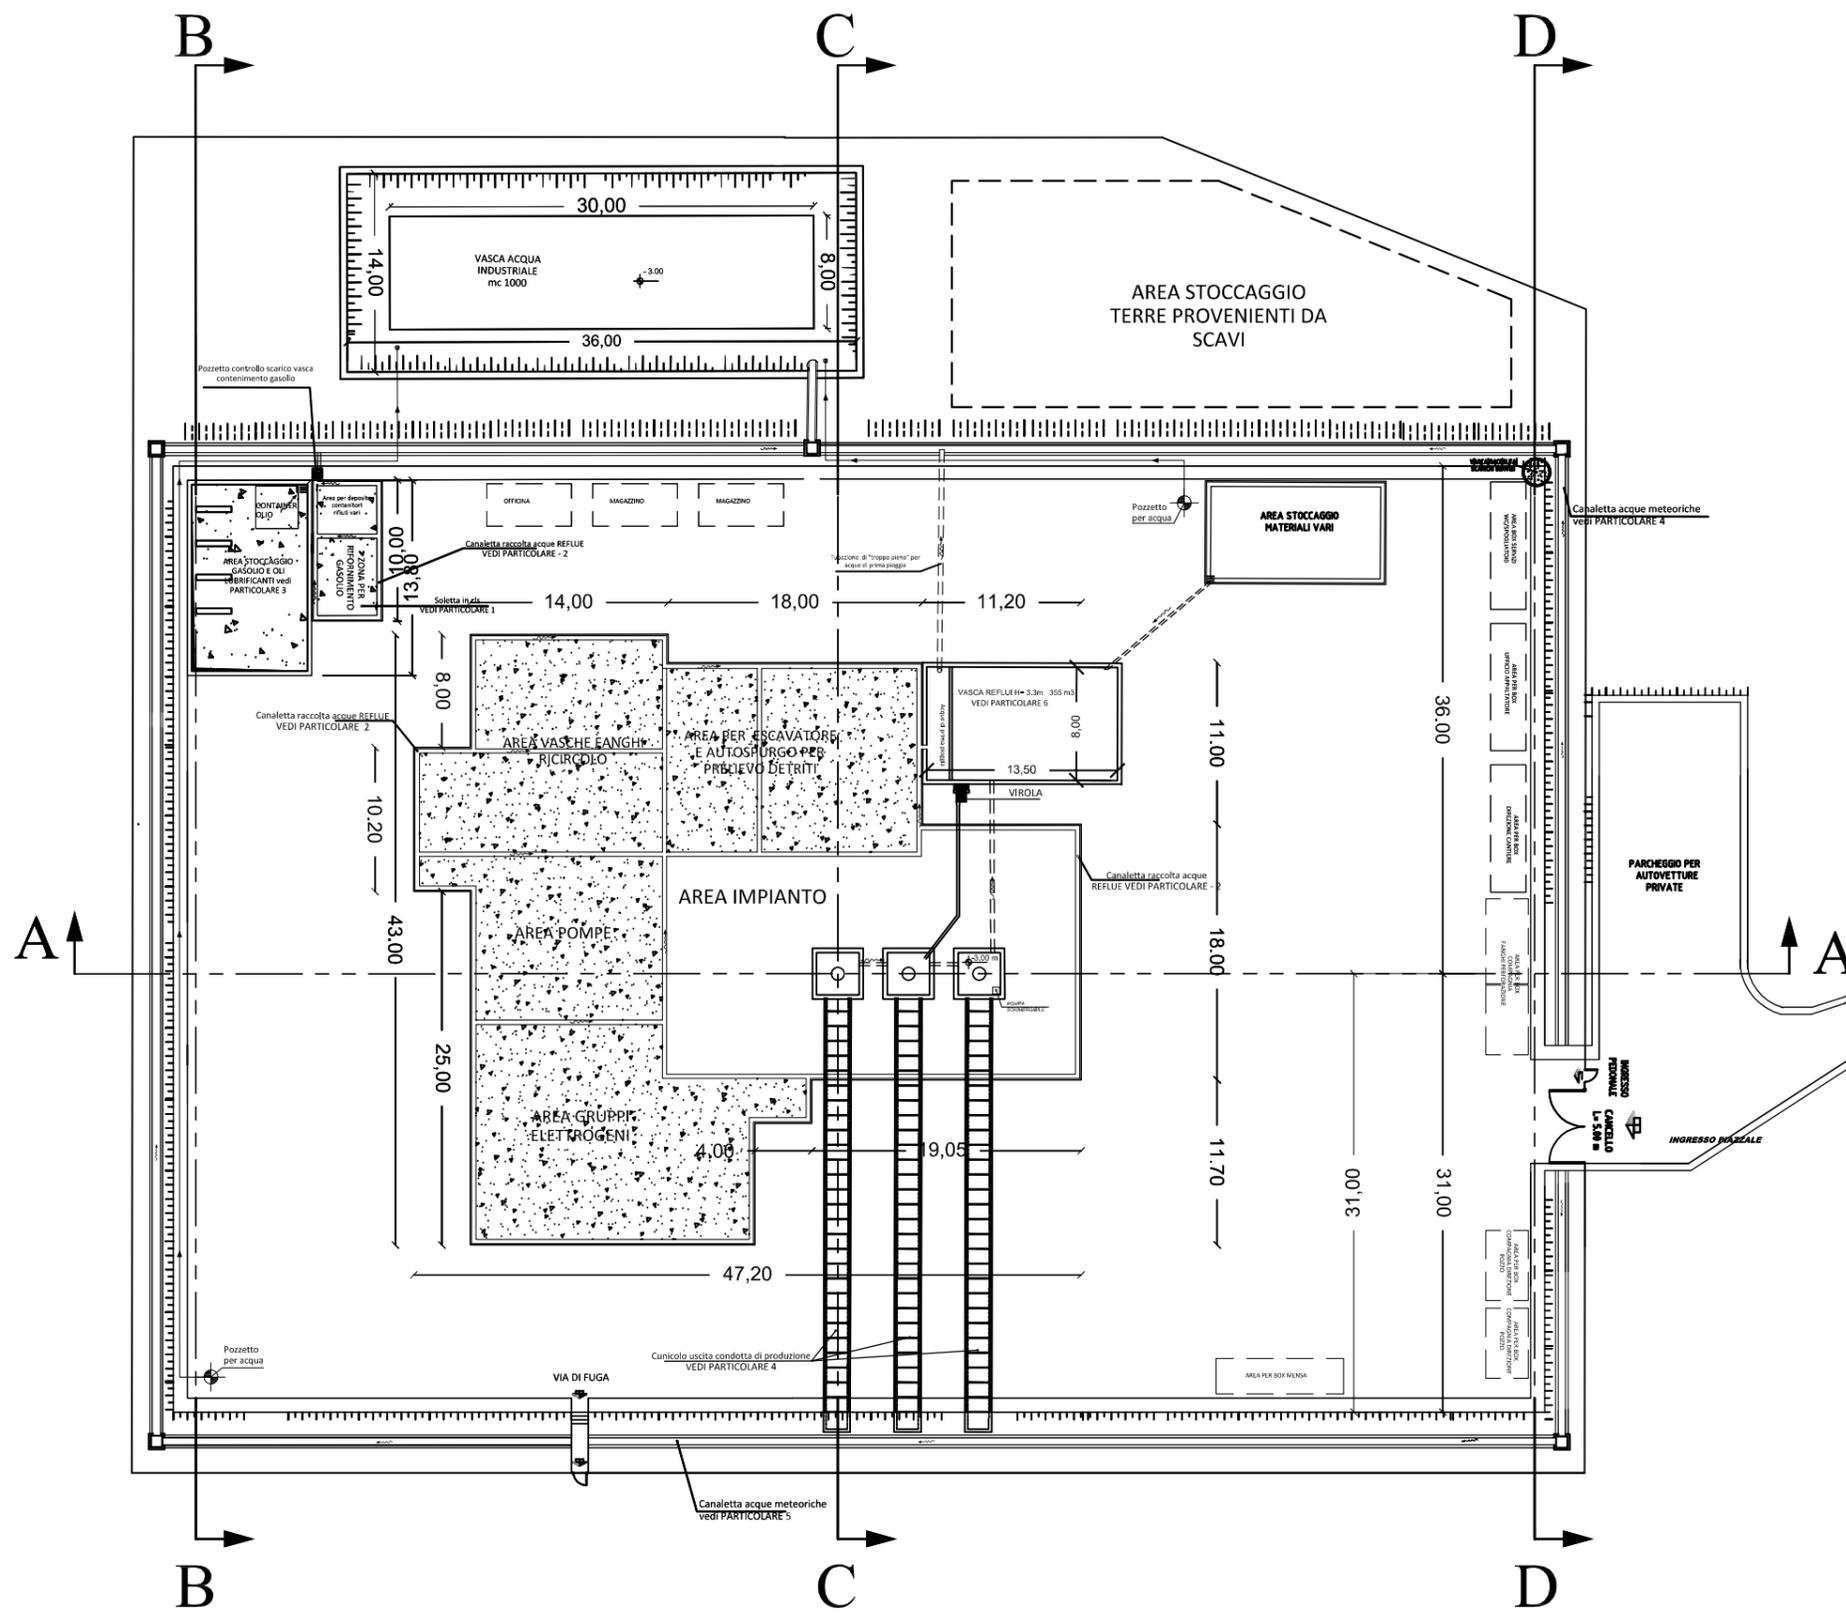


0	DIC 2016		STEAM	STEAM	GTX
REV.	DATA/DATE	DESCRIZIONE/DESCRIPTION	ESEGUITO	CONTROLLATO	APPROVATO
 					
CLIENTE/CLIENT: Geothermics Italy Srl			PROGETTO/PROJECT: REALIZZAZIONE DI POZZI ESPLORATIVI NEL PR "LAGO DI VICO" (VT)		
TITOLO/TITLE: Planimetria della Postazione LV_2 in Fase di Perforazione					
CONVENZIONE	FORMATO	SCALA	DISEGNO No./DRAWING No.		REV.
	A3	1:500	COMMESSA	GRUPPO	VERSIONE
			Tavola 1 (4 di 7)		0
<small>NOTA GENERALE: IL PRESENTE ELABORATO PROGETTUALE E' DI PROPRIETA' DI GEOTHERMICS ITALY S.p.A. E' FATTO DIVIETO A CHIUNQUE DI PROCEDERE IN QUALSIASI MODO E SOTTO QUALSIASI FORMA, ALLA SUA RIPRODUZIONE, ANCHE PARZIALE, O DI DIVULGARLA A TERZI QUALSIASI INFORMAZIONE IN MERITO, SENZA PREVENTIVA AUTORIZZAZIONE RILASCIATA PER SCRITTO DA GEOTHERMICS ITALY S.p.A.</small>			<small>GENERAL NOTE: THIS DESIGN DOCUMENT IS PROPERTY OF GEOTHERMICS ITALY S.p.A. IT IS STRICTLY FORBIDDEN TO REPRODUCE THIS DOCUMENT, IN WHOLE OR IN PART, AND TO PROCEED TO OTHER ANY RELATED INFORMATION WITHOUT PREVIOUS WRITTEN CONSENT OF GEOTHERMICS ITALY S.p.A.</small>		

SEZIONE A-A

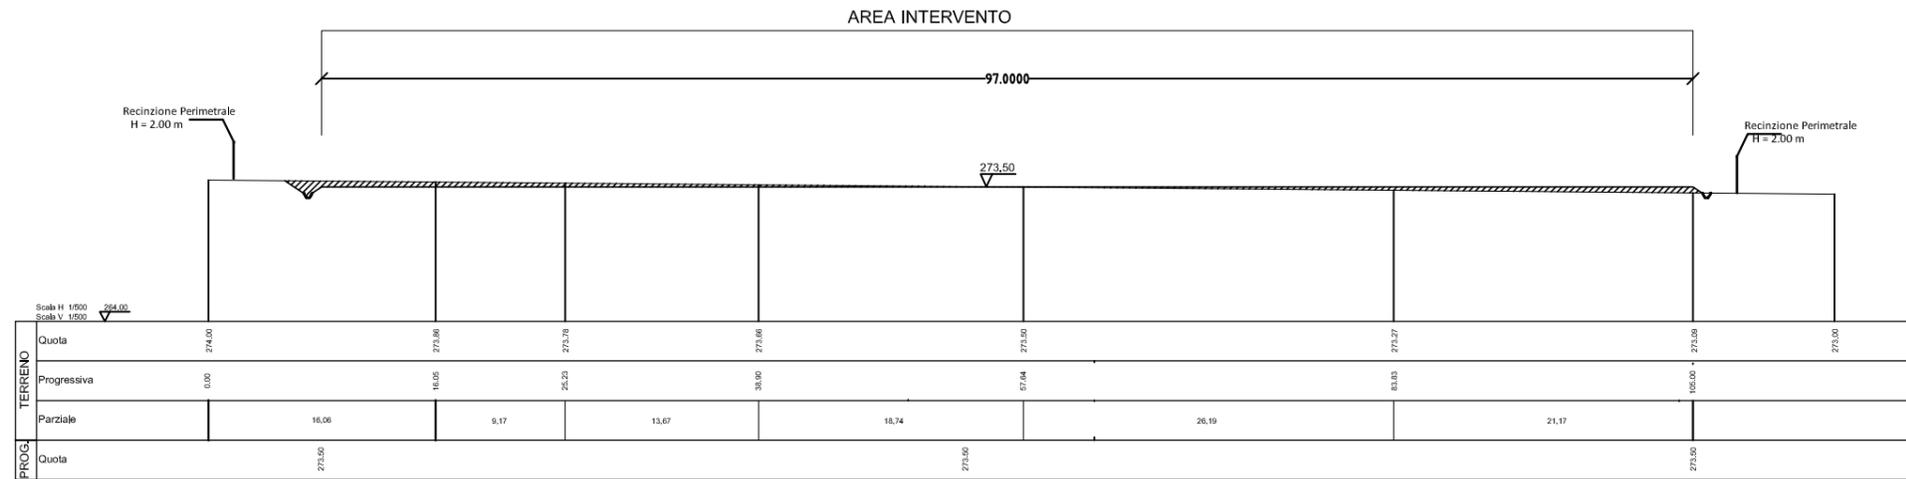


SEZIONE B-B

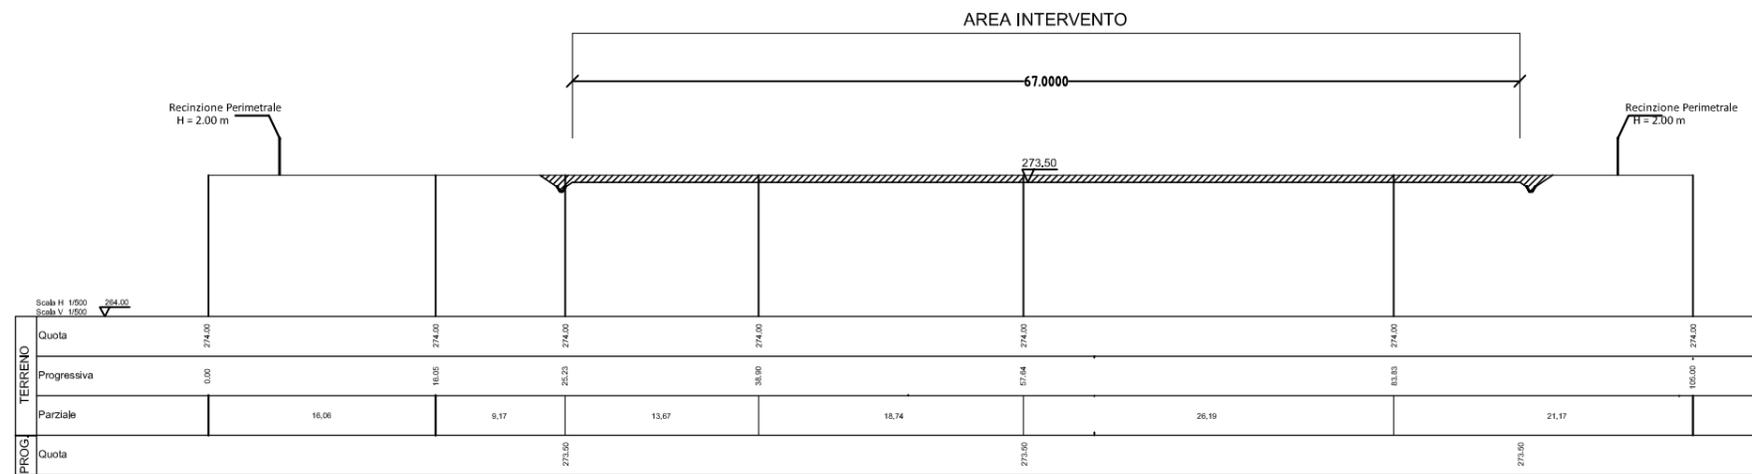


0	DIC 2016		STEAM	STEAM	GTX	
REV.	DATA/DATE	DESCRIZIONE/DESCRIPTION	ESEGUITO	CONTROLLATO	APPROVATO	
 						
CLIENTE/CLIENT: Geothermics Italy Srl			PROGETTO/PROJECT: REALIZZAZIONE DI POZZI ESPLORATIVI NEL PR "LAGO DI VICO" (VT)			
TITOLO/TITLE: Sezioni A:A - B:B Terreno Postazione LV_2						
CONVENZIONE	FORMATO	SCALA	DISEGNO No./DRAWING No.		REV.	N° SHEET
	A3	1:500	COMMESSA	GRUPPO	VERSIONE	TPO
			Tavola 1 (5 di 7)		0	
<small>NOTA GENERALE: IL PRESENTE ELABORATO PROGETTUALE E' DI PROPRIETA' DI GEOTHERMICS ITALY S.R.L. E' FATTO DIRITTO A CHIUSURA DI PROCEDERE IN QUALSIASI MODO E SOTTO QUALSIASI FORMA, ALLA SUA RIPRODUZIONE, ANCHE PARZIALE, O DI DIVULGARLA A TERZI QUALSIASI INFORMAZIONE IN MERITO, SENZA PREVENTIVA AUTORIZZAZIONE RILASCIATA PER SCRITTO DA GEOTHERMICS ITALY S.R.L.</small>			<small>GENERAL NOTE: THIS DESIGN DOCUMENT IS PROPERTY OF GEOTHERMICS ITALY S.R.L. IT IS STRICTLY FORBIDDEN TO REPRODUCE THIS DOCUMENT, IN WHOLE OR IN PART, AND TO PROVIDE TO OTHER ANY RELATED INFORMATION WITHOUT PREVIOUS WRITTEN CONSENT OF GEOTHERMICS ITALY S.R.L.</small>			


SEZIONE C-C

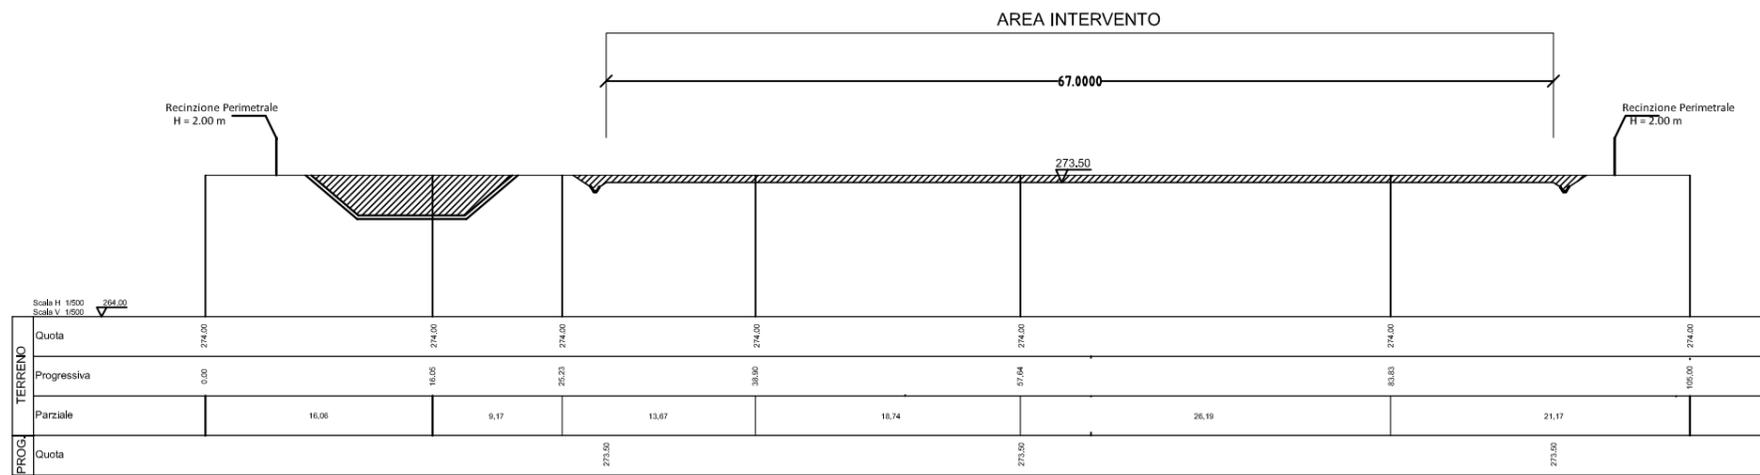

SEZIONE D-D

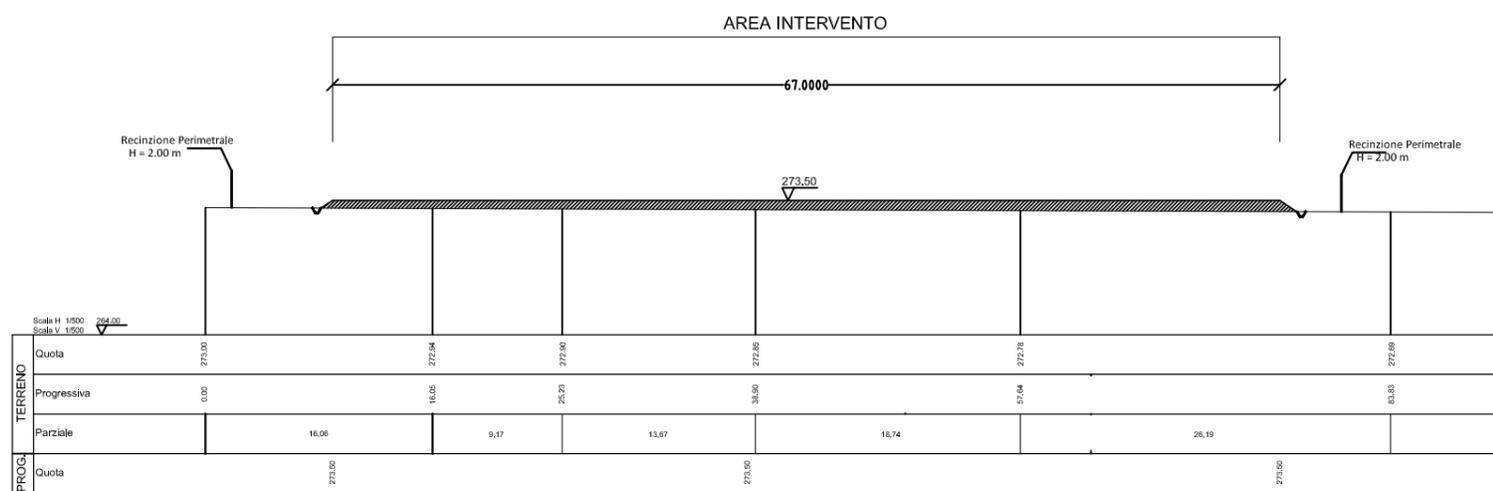

SEZIONE TIPO STRADA DI ACCESSO

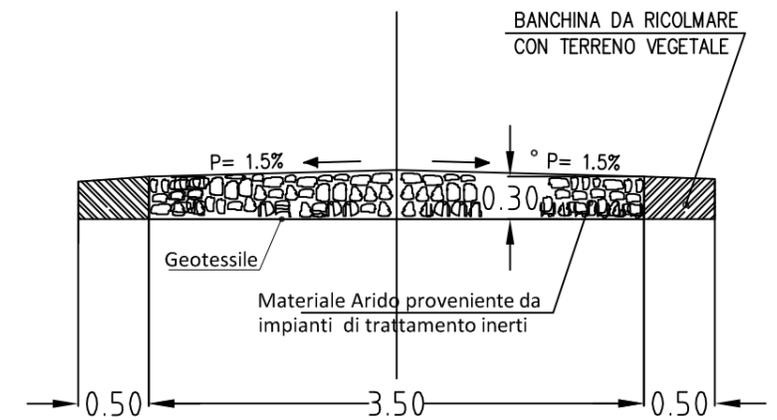

0	DIC 2016		STEAM	STEAM	GTX
REV.	DATA/DATE	DESCRIZIONE/DESCRIPTION	ESEGUITO	CONTROLLATO	APPROVATO



GEOTHERMICS ITALY

CLIENTE/CLIENT: Geothermics Italy Srl

PROGETTO/PROJECT: REALIZZAZIONE DI POZZI ESPLORATIVI NEL PR "LAGO DI VICO" (VT)

TITOLO/TITLE: Sezioni C:C - D:D Terreno Postazione LV_2


CONVENZIONE	FORMATO	SCALA	DISEGNO No./DRAWING No.			REV.	N° SHEET
	A3	1:500	COMMESSA	GRUPPO	VERSIONE	TIPO	
			Tavola 1 (6 di 7)			0	

NOTA GENERALE:
IL PRESENTE ELABORATO PROGETTUALE È DI PROPRIETÀ DI GEOTHERMICS ITALY S.p.A. È FATTO DIVIETO A CHIUNQUE DI PROCEDERE IN QUALSIASI MODO E SOTTO QUALSIASI FORMA, ALLA SUA RIPRODUZIONE, ANCHE PARZIALE, O DI DIVULGARLA A TERZI QUALSIASI INFORMAZIONE IN MERITO, SENZA PREVENTIVA AUTORIZZAZIONE RILASCIATA PER SCRITTO DA GEOTHERMICS ITALY S.p.A.

GENERAL NOTE:
THIS DESIGN DOCUMENT IS PROPERTY OF GEOTHERMICS ITALY S.p.A. IT IS STRICTLY FORBIDDEN TO REPRODUCE THIS DOCUMENT, IN WHOLE OR IN PART, AND TO PROVIDE TO OTHERS ANY RELATED INFORMATION WITHOUT PREVIOUS WRITTEN CONSENT OF GEOTHERMICS ITALY S.p.A.


SEZIONE LONGITUDINALE A-A

SCALA 1:500

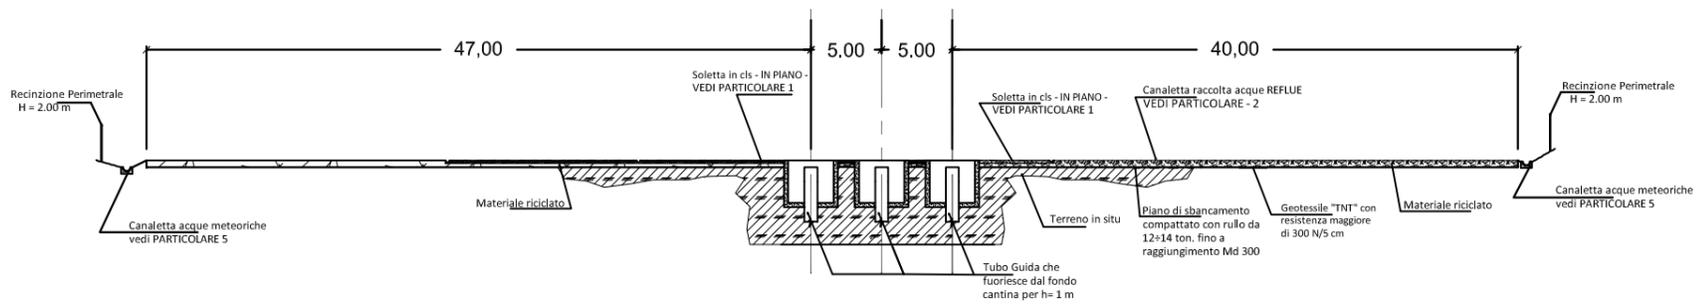


SEZIONE TRASVERSALE C-C

SCALA 1:500

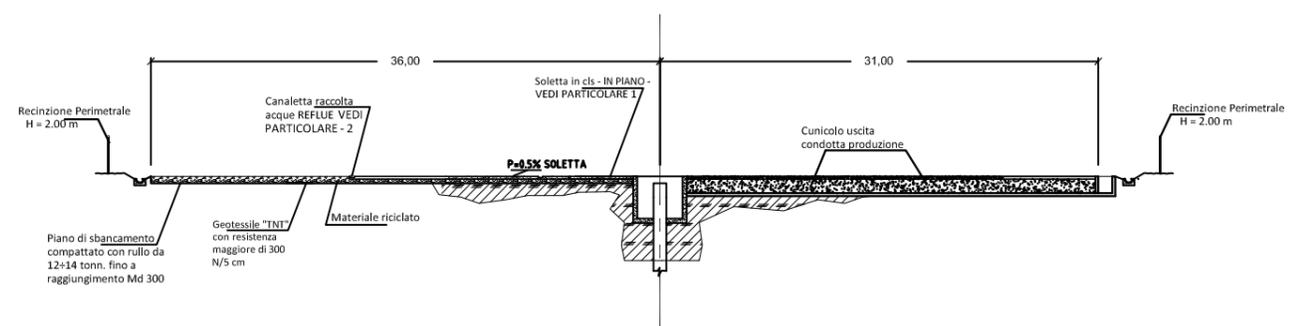


PARTICOLARE 3 VASCA PER DEPOSITO OLI E GASOLIO


SCALA 1:200

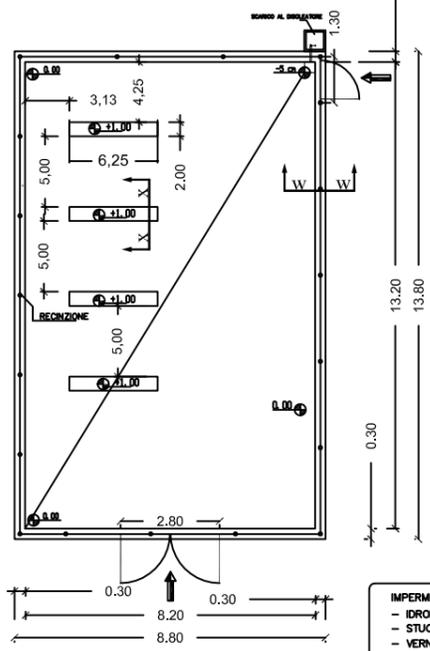

SEZIONE TIPO X-X PLINTO SOSTEGNO TANKS

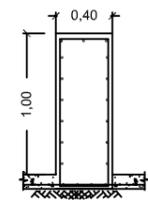


SEZIONE TIPO W-W CORDOLO

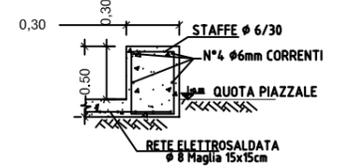

- IMPERMEABILIZZAZIONE VASCA MEDIANTE:**
- IDROLAVAGGIO A PRESSIONE;
 - STUCCATURA LESIONI O VUOTI CON MALTA ANTIRITIRO
 - VERNICIATURA IMPERMEABILIZZANTE CON FONDO EPOSSIDICO ALL'ACQUA, RESISTENTE AGLI IDROCARBURI ED AGLI OLII.
 - SUCCESSIVA APPLICAZIONE IN DUE MANI DI PITTURA PROTETTIVA A BASE DI RESINE EPOSSIDICHE, RESISTENTI AGLI IDROCARBURI ED AGLI OLII.
 - TRATTAMENTO ANTISCIVOLO SUL FONDO VASCA CON SABBIA DI QUARZO


PARTICOLARE 5 CANALETTA RACCOLTA ACQUA AL PIEDE SCARPATA

SCALA 1:50

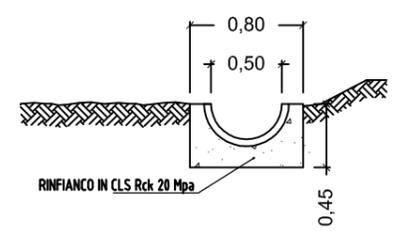


PARTICOLARE 6 SEZIONE TIPO VASCA REFLUI IN C.A.

SCALA 1:50

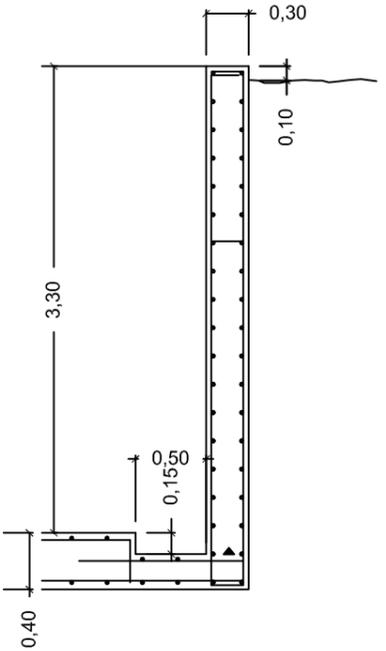


PARTICOLARE 1 - PARTICOLARE 2 SOLETTA IN C.A. E CANALETTA PER PAVIMENTAZIONE AREE IMPIANTO A RISCHIO INQUINAMENTO

SCALA 1:50

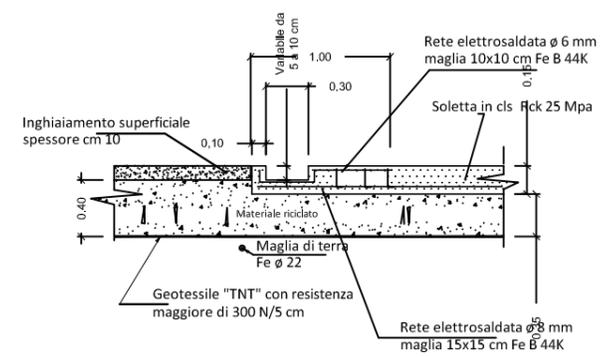

PARTICOLARE 4 CUNICOLO PER USCITA CONDOTTA DI PRODUZIONE

SCALA 1:50

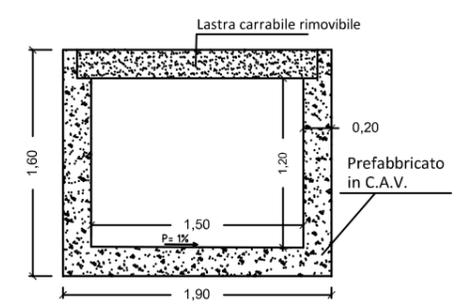

REV.	DATA/DATE	DESCRIZIONE/DESCRIPTION	ESEGUITO	CONTROLLATO	APPROVATO
0	DIC 2016				


CLIENTE/CLIENT: Geothermics Italy Srl

PROGETTO/PROJECT: REALIZZAZIONE DI POZZI ESPLORATIVI NEL PR "LAGO DI VICO" (VT)


TITOLO/TITLE: Sezioni e Particolari della Postazione

CONVENZIONE	FORMATO	SCALA	COMMESSA	GRUPPO	VERSIONE	TIPO	REV.	N° SHEET
	A3	Varie	Tavola 1 (7 di 7)				0	


NOTA GENERALE:
IL PRESENTE ELABORATO PROGETTUALE E' DI PROPRIETA' DI GEOTHERMICS ITALY S.p.A. E' FATTO OBIETTO A
QUALUNQUE TIPO DI REPRODUZIONE IN QUALSIASI MODO E' SOTTO QUALSIASI FORMA, ALLA SUA REPRODUZIONE, ANCHE
PARZIALE, OVIERO DI DIVULGARLA A TERZI QUALSIASI INFORMAZIONE IN MERITO, SENZA PREVENTIVA AUTORIZZAZIONE
SCRITTA PER SCRITTO DA GEOTHERMICS ITALY S.p.A.

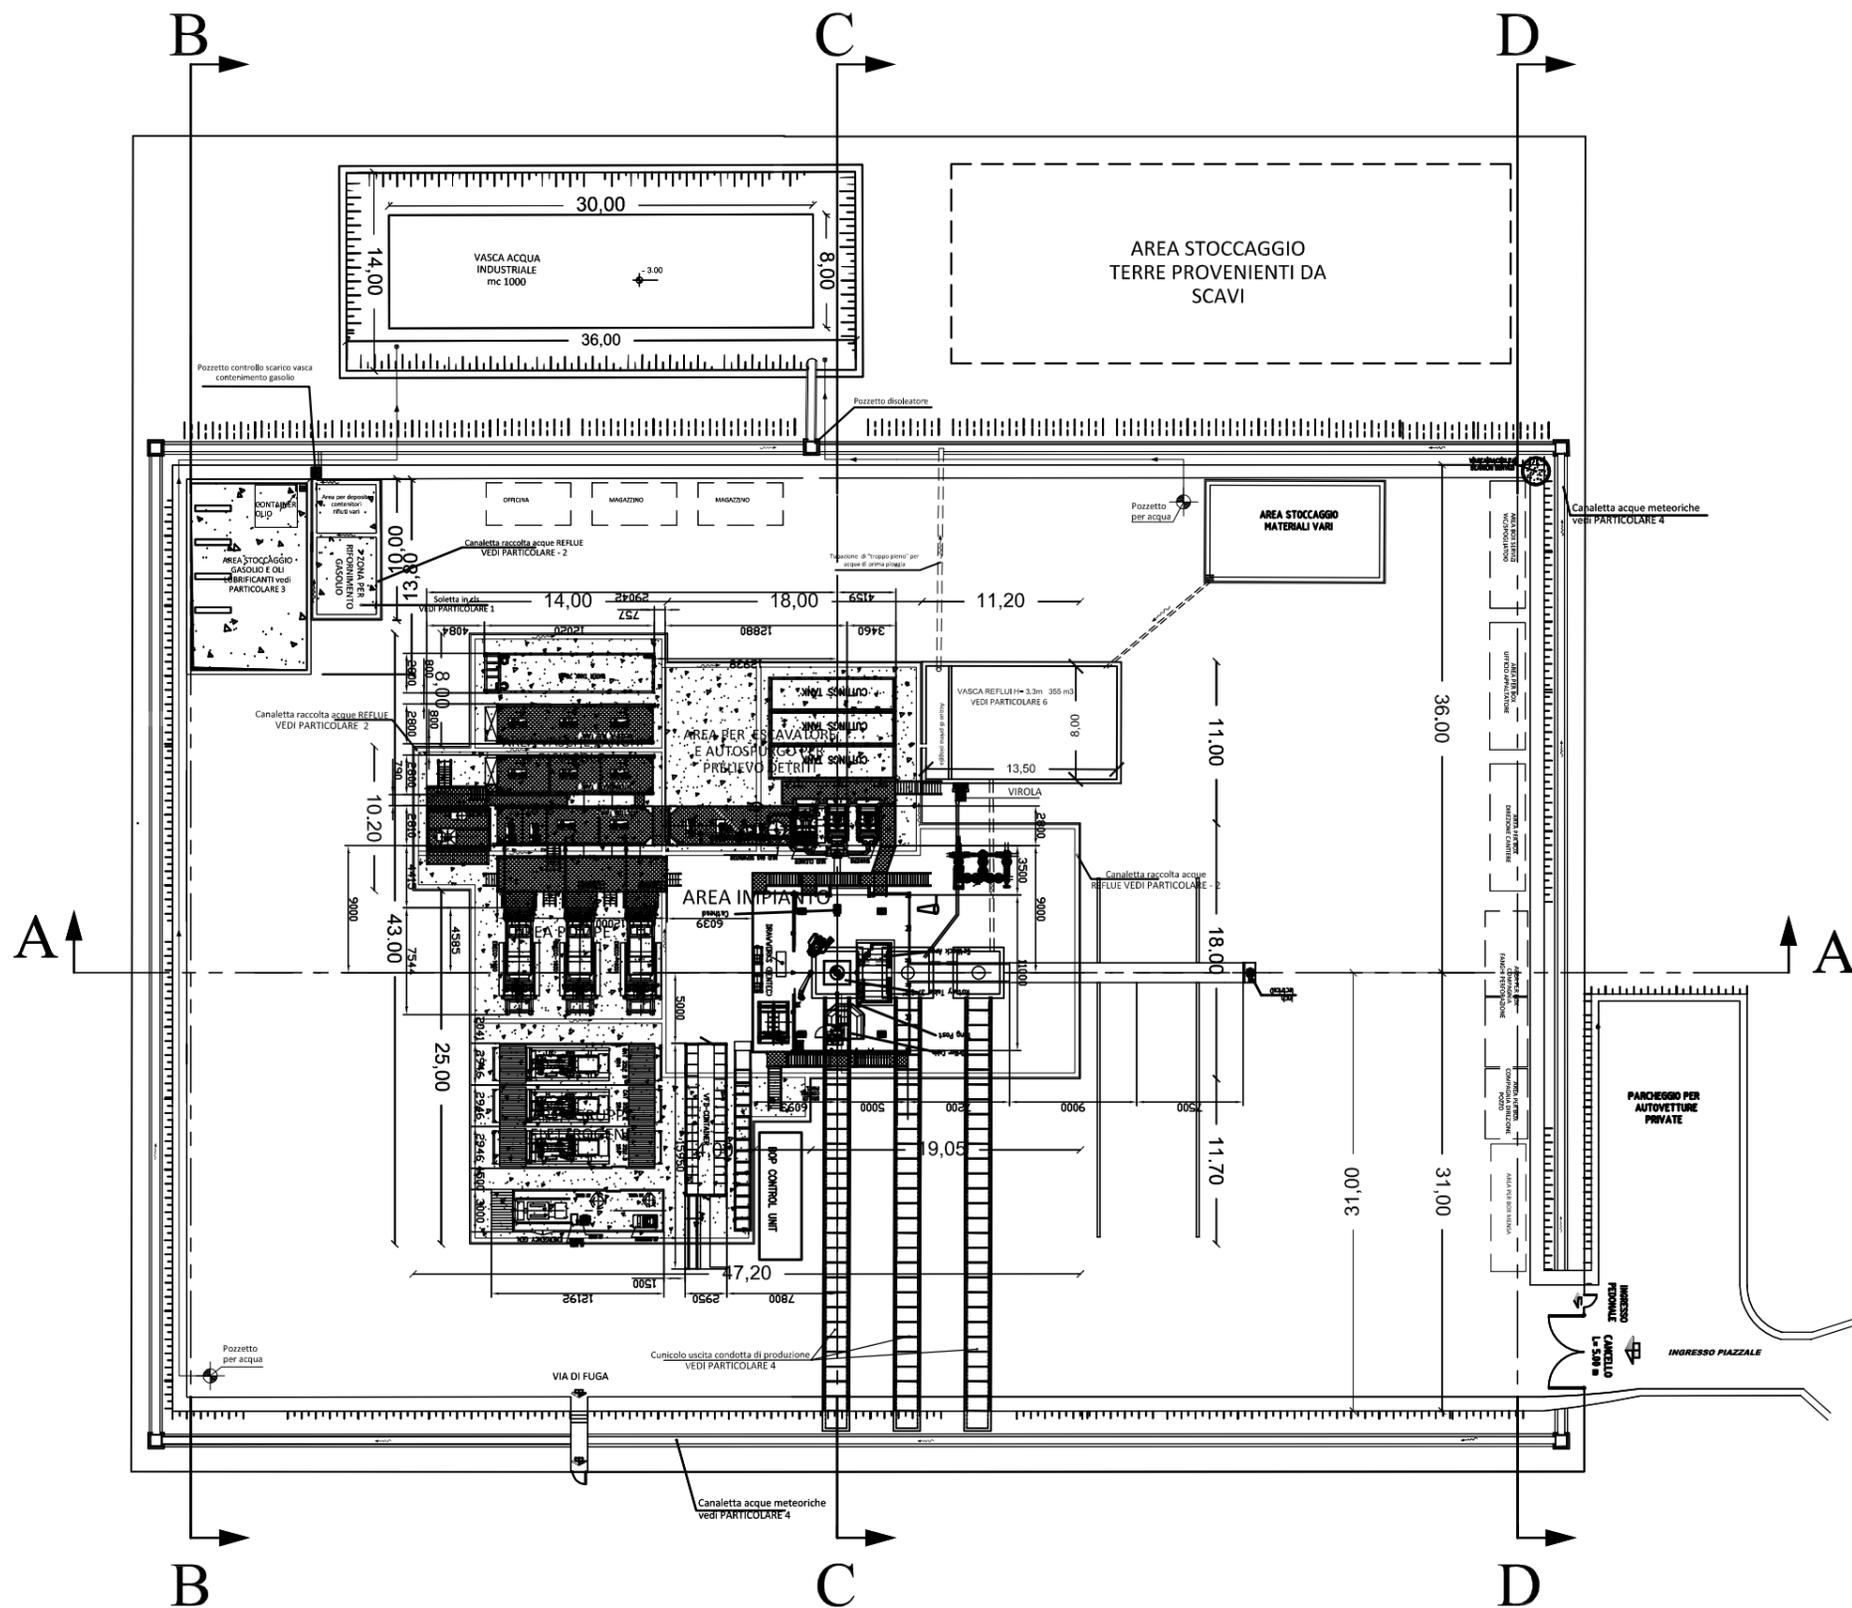

0	DIC 2016		STEAM	STEAM	GTX
REV.	DATA/DATE	DESCRIZIONE/DESCRIPTION	ESEGUITO	CONTROLLATO	APPROVATO
 					
CLIENTE/CLIENT: Geothermics Italy Srl			PROGETTO/PROJECT: REALIZZAZIONE DI POZZI ESPLORATIVI NEL PR "LAGO DI VICO" (VT)		
TITOLO/TITLE: Planimetria della Postazione LV_1 con Impianto di Perforazione					
CONVENZIONE	FORMATO	SCALA	DISEGNO No./DRAWING No.		REV.
	A3	1:500	COMMESSA	GRUPPO	VERSIONE
			Tavola 2 (1 di 2)		0
<small>NOTA GENERALE: IL PRESENTE ELABORATO PROGETTUALE E' DI PROPRIETA' DI GEOTHERMICS ITALY S.p.A. E' FATTO DIRITTO A CHIUSURA DI PROCEDERE IN QUALSIASI MODO E SOTTO QUALSIASI FORMA, ALLA SUA RIPRODUZIONE, ANCHE PARZIALE, O DI DIVULGARLA A TERZI QUALSIASI INFORMAZIONE IN MERITO, SENZA PREVENTIVA AUTORIZZAZIONE RILASCIATA PER SCRITTO DA GEOTHERMICS ITALY S.p.A.</small>			<small>GENERAL NOTE: THIS DESIGN DOCUMENT IS PROPERTY OF GEOTHERMICS ITALY S.p.A. IT IS STRICTLY FORBIDDEN TO REPRODUCE THIS DOCUMENT, IN WHOLE OR IN PART, AND TO PROCEED TO OTHER ANY RELATED INFORMATION WITHOUT PREVIOUS WRITTEN CONSENT OF GEOTHERMICS ITALY S.p.A.</small>		

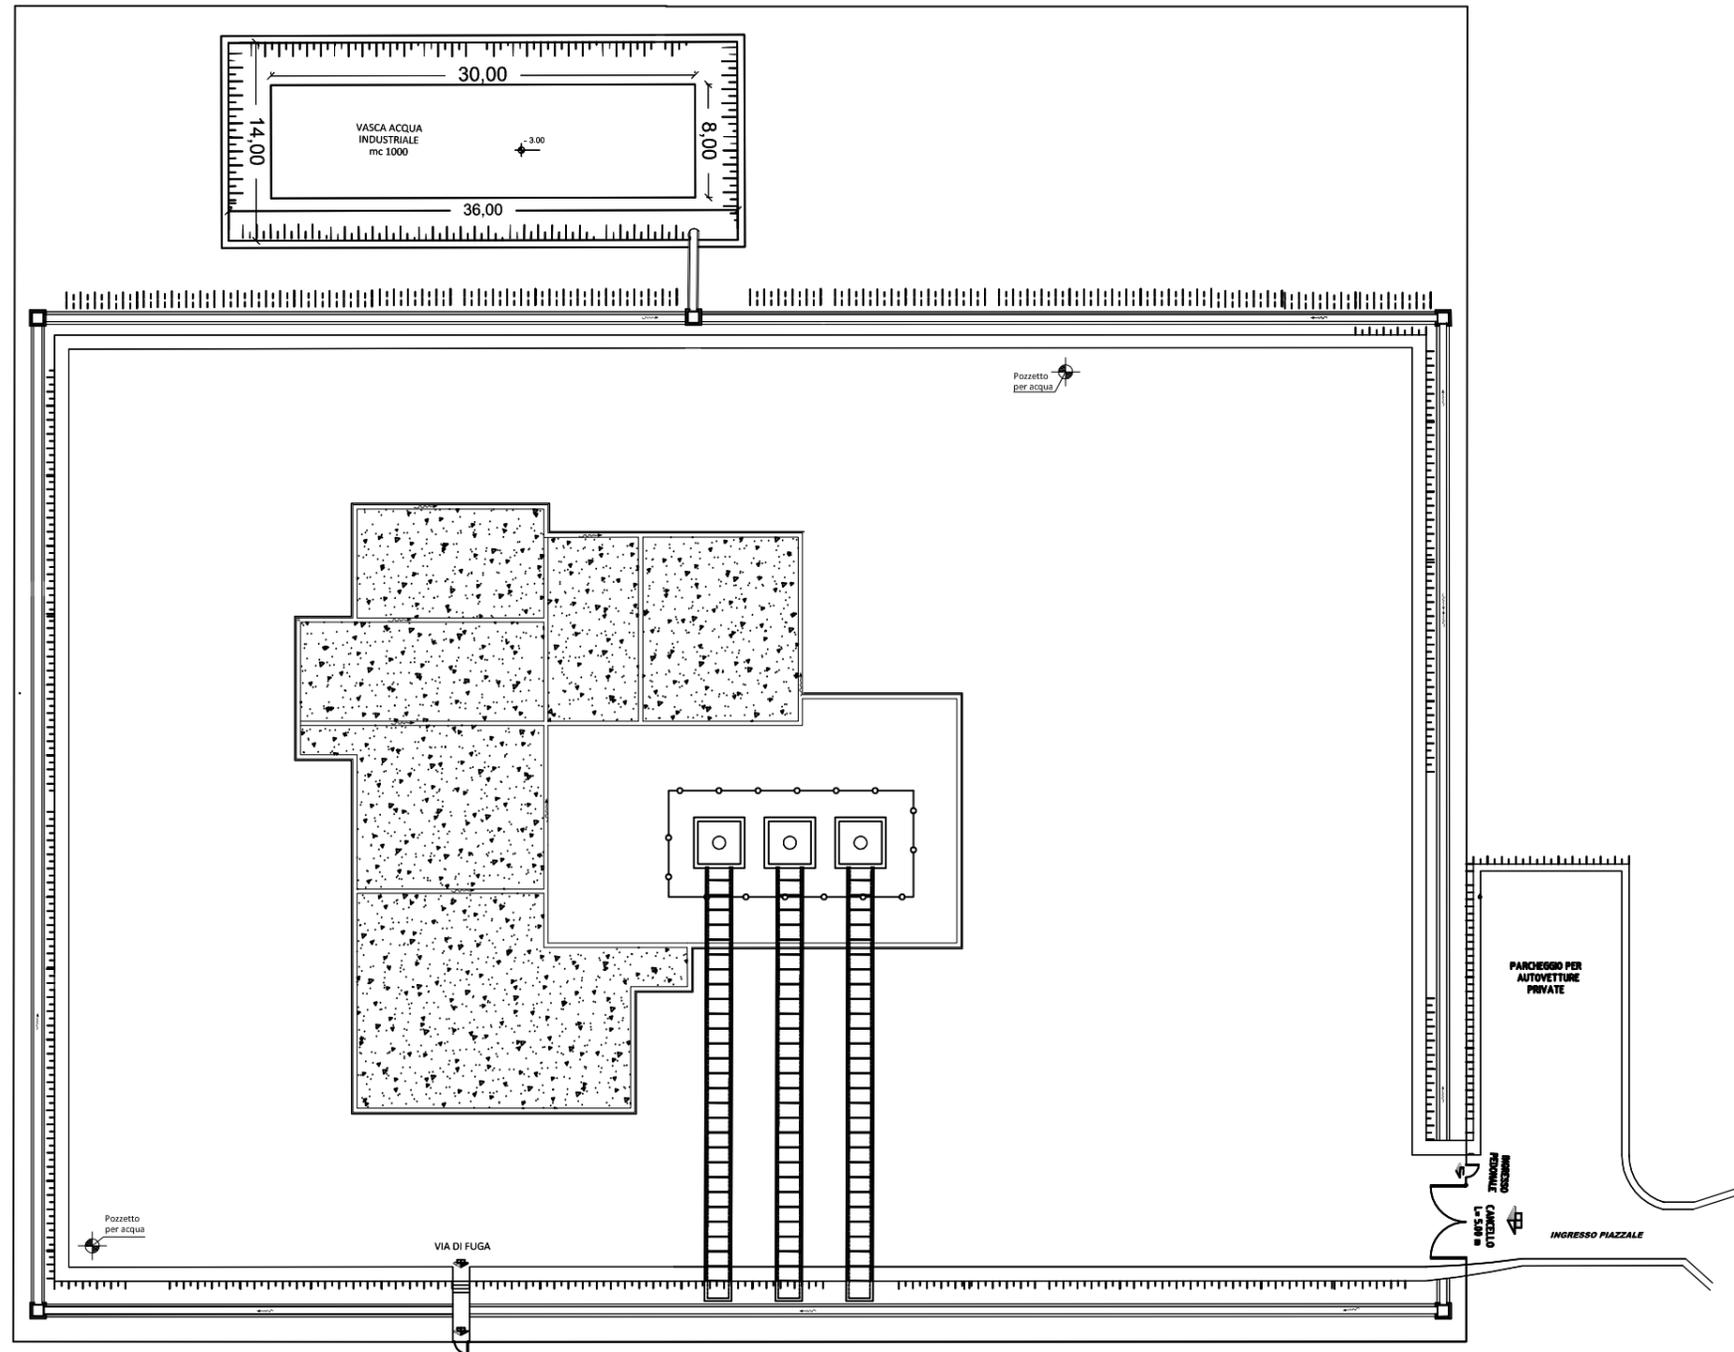

0	DIC 2016		STEAM	STEAM	GTX
REV.	DATA/DATE	DESCRIZIONE/DESCRIPTION	ESEGUITO	CONTROLLATO	APPROVATO
			 		
CLIENTE/CLIENT: Geothermics Italy Srl			PROGETTO/PROJECT: REALIZZAZIONE DI POZZI ESPLORATIVI NEL PR "LAGO DI VICO" (VT)		
TITOLO/TITLE: Planimetria della Postazione LV_1 in Fase di Esercizio					
CONVENZIONE	FORMATO	SCALA	DISEGNO No./DRAWING No.		REV.
	A3	1:500	COMMESSA	GRUPPO	VERSIONE
			Tavola 3 (1 di 2)		0
<small>NOTA GENERALE: IL PRESENTE ELABORATO PROGETTUALE E' DI PROPRIETA' DI GEOTHERMICS ITALY S.R.L. E' FATTO DIRITTO A CHIUSURA DI PROCEDERE IN QUALSIASI MODO E SOTTO QUALSIASI FORMA, ALLA SUA RIPRODUZIONE, ANCHE PARZIALE, O DI DIVULGARLA A TERZI QUALSIASI INFORMAZIONE IN MERITO, SENZA PREVENTIVA AUTORIZZAZIONE RILASCIATA PER SCRITTO DA GEOTHERMICS ITALY S.R.L.</small>			<small>GENERAL NOTE: THIS DESIGN DOCUMENT IS PROPERTY OF GEOTHERMICS ITALY S.R.L. IT IS STRICTLY FORBIDDEN TO REPRODUCE THIS DOCUMENT, IN WHOLE OR IN PART, AND TO PROVIDE TO OTHER ANY RELATED INFORMATION WITHOUT PREVIOUS WRITTEN CONSENT OF GEOTHERMICS ITALY S.R.L.</small>		

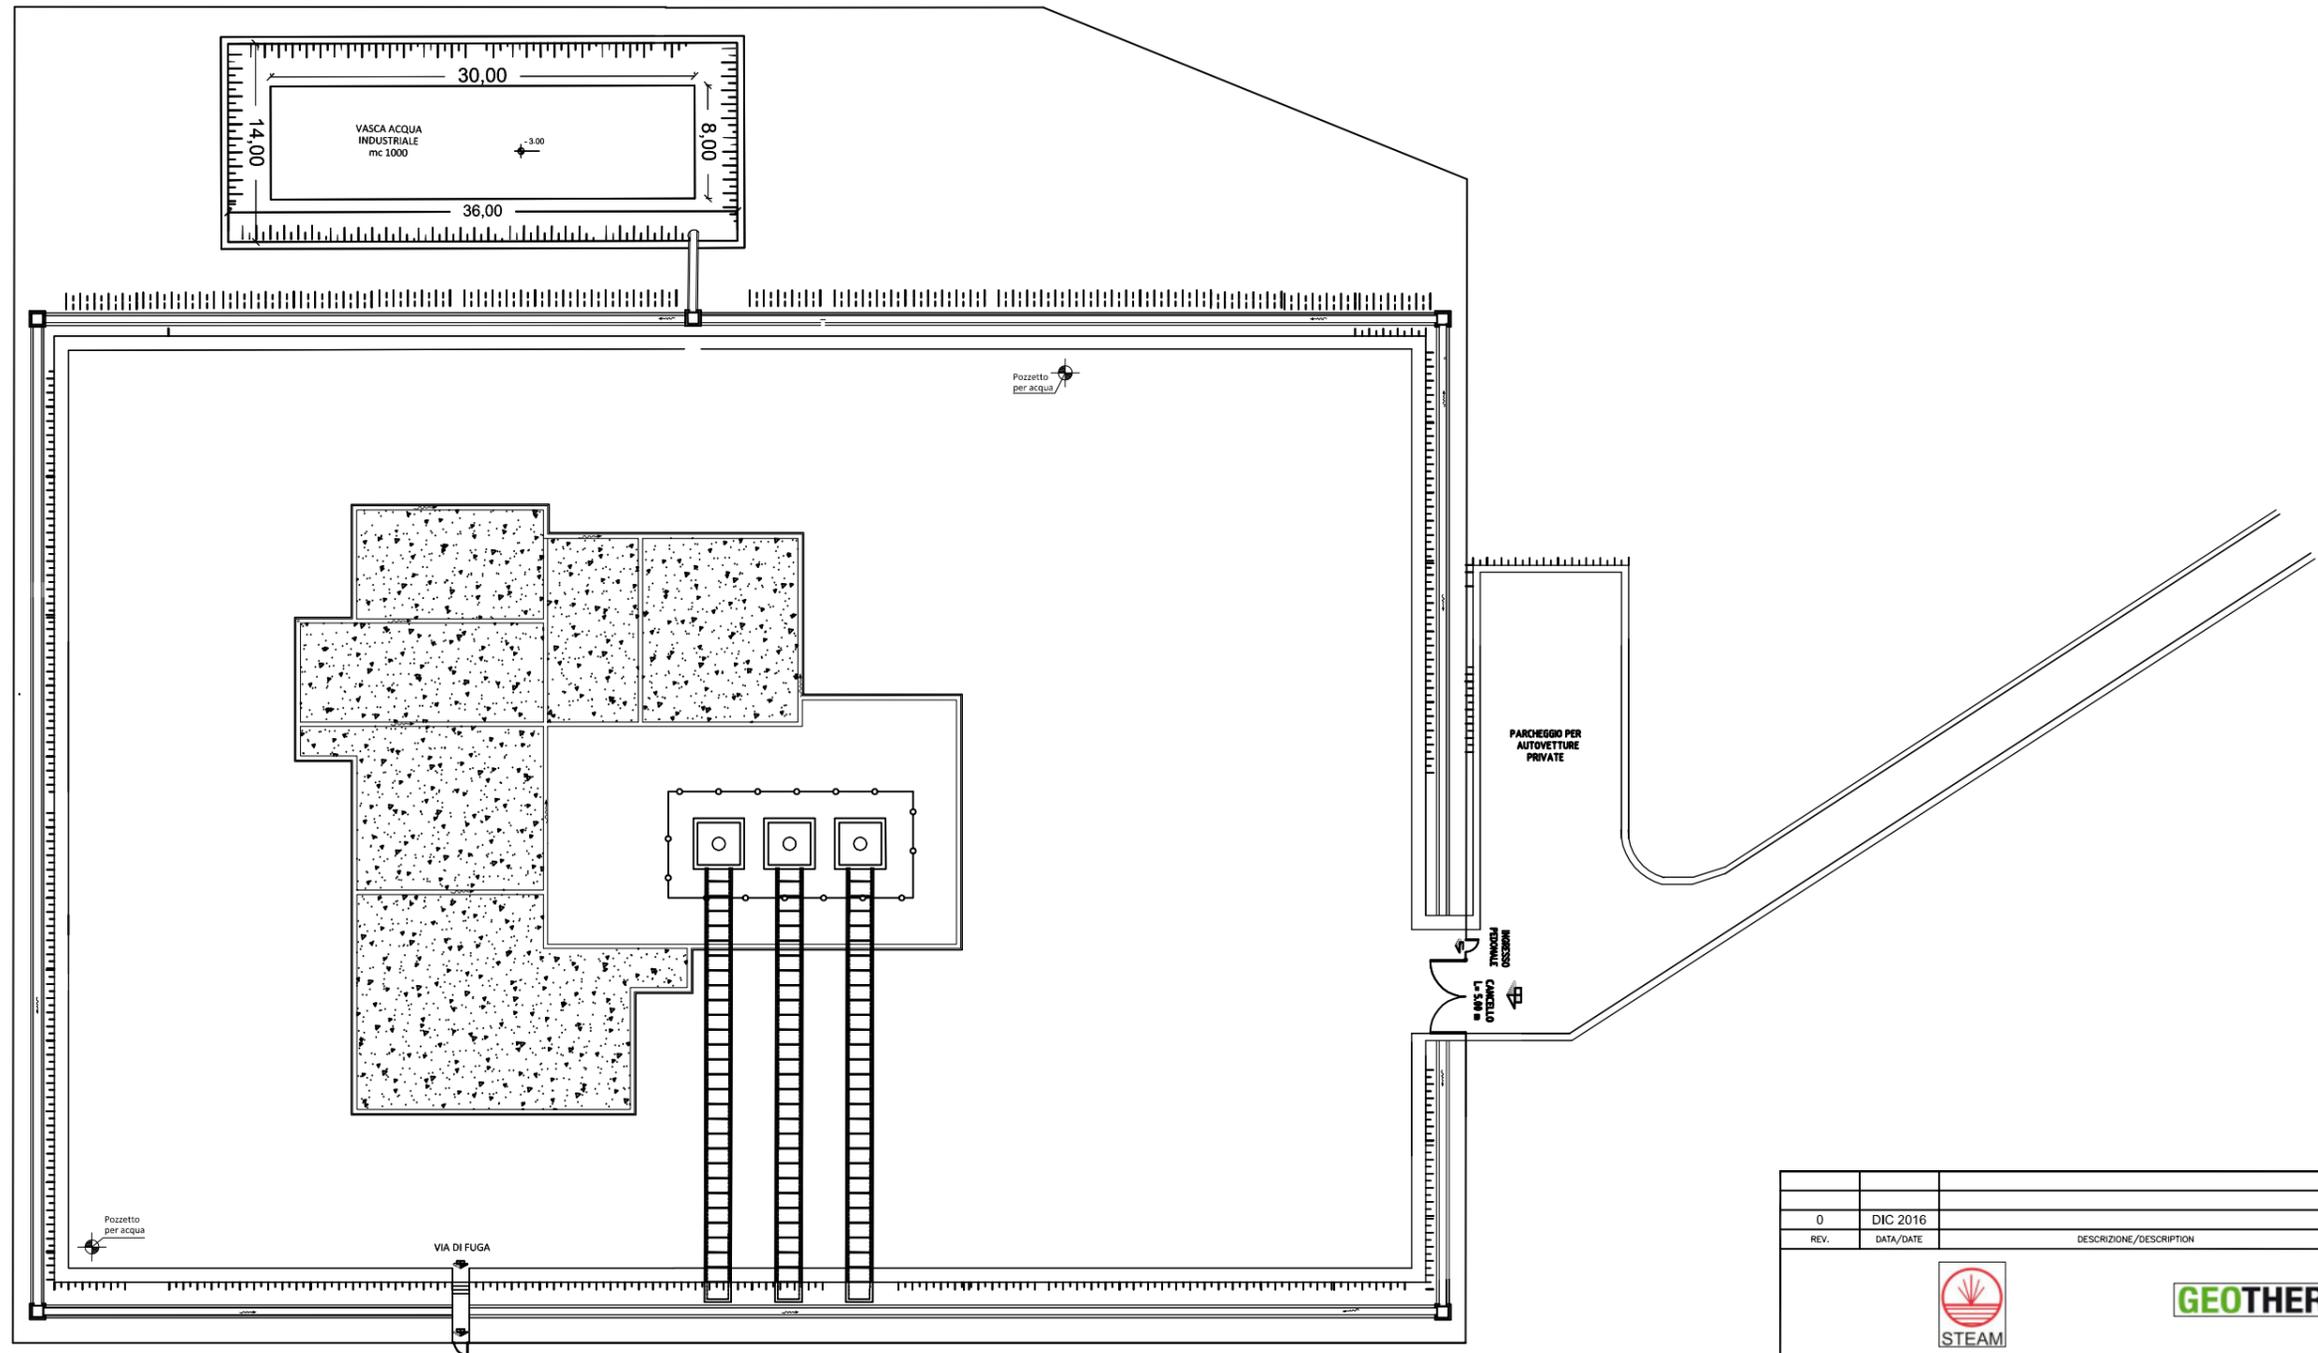

0	DIC 2016		STEAM	STEAM	GTX
REV.	DATA/DATE	DESCRIZIONE/DESCRIPTION	ESEGUITO	CONTROLLATO	APPROVATO
 					
CLIENTE/CLIENT: Geothermics Italy Srl			PROGETTO/PROJECT: REALIZZAZIONE DI POZZI ESPLORATIVI NEL PR "LAGO DI VICO" (VT)		
TITOLO/TITLE: Planimetria della Postazione LV_2 in Fase di Esercizio					
CONVENZIONE	FORMATO	SCALA	DISEGNO No./DRAWING No.		REV.
	A3	1:500	COMMESSA	GRUPPO	VERSIONE
			Tavola 3 (2 di 2)		0
<small>NOTA GENERALE: IL PRESENTE ELABORATO PROGETTUALE E' DI PROPRIETA' DI GEOTHERMICS ITALY S.p.A. E' FATTO OBIETTO A CHIUNQUE SI PROCEDEREA IN QUALSIASI MODO E SOTTO QUALSIASI FORMA, ALLA SUA RIPRODUZIONE, ANCHE PARZIALE, O DI DIVULGARLA A TERZI QUALSIASI INFORMAZIONE IN MERITO, SENZA PREVENTIVA AUTORIZZAZIONE RILASCIATA PER SCRITTO DA GEOTHERMICS ITALY S.p.A.</small>			<small>GENERAL NOTE: THIS DESIGN DOCUMENT IS PROPERTY OF GEOTHERMICS ITALY S.p.A. IT IS STRICTLY FORBIDDEN TO REPRODUCE THIS DOCUMENT, IN WHOLE OR IN PART, AND TO PROVIDE TO OTHER ANY RELATED INFORMATION WITHOUT PREVIOUS WRITTEN CONSENT OF GEOTHERMICS ITALY S.p.A.</small>		