Roma

Comune di Civitavecchia

Viale Della Vittoria

civ. 6BIS-6TER

Identificativi Catastali:

Sezione: Foglio: 25

Subalterno: 505

Iscritto all'albo: Geometri

Compilata da: Barlafante Tiziano

Particella: 59 Geom

Dichiarazione protocollo n. RM0662110del 14/10/2025

Prov. Roma

netri


N. 8004

Planimetria Scheda n. 1

Scala 1:200

LOCALE COMMERCIALE

PIANO TERRA H = 5.10 mt

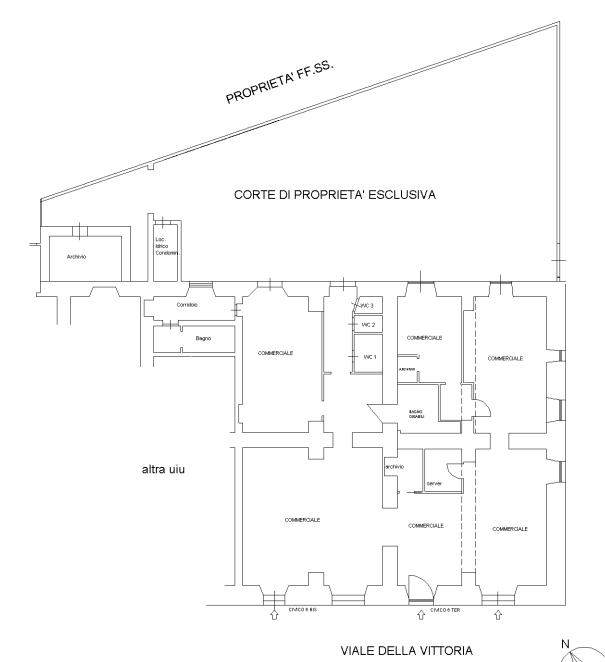

Ultima planimetria in atti

Data: 27/10/2025 - n. T194341 - Richiedente: MRACLD65H25C773A

Totale schede: 1 - Formato di acquisizione: A4(210x297) - Formato stampa richiesto: A4(210x297)