


Legenda

 Perimetro su rilievo strumentale

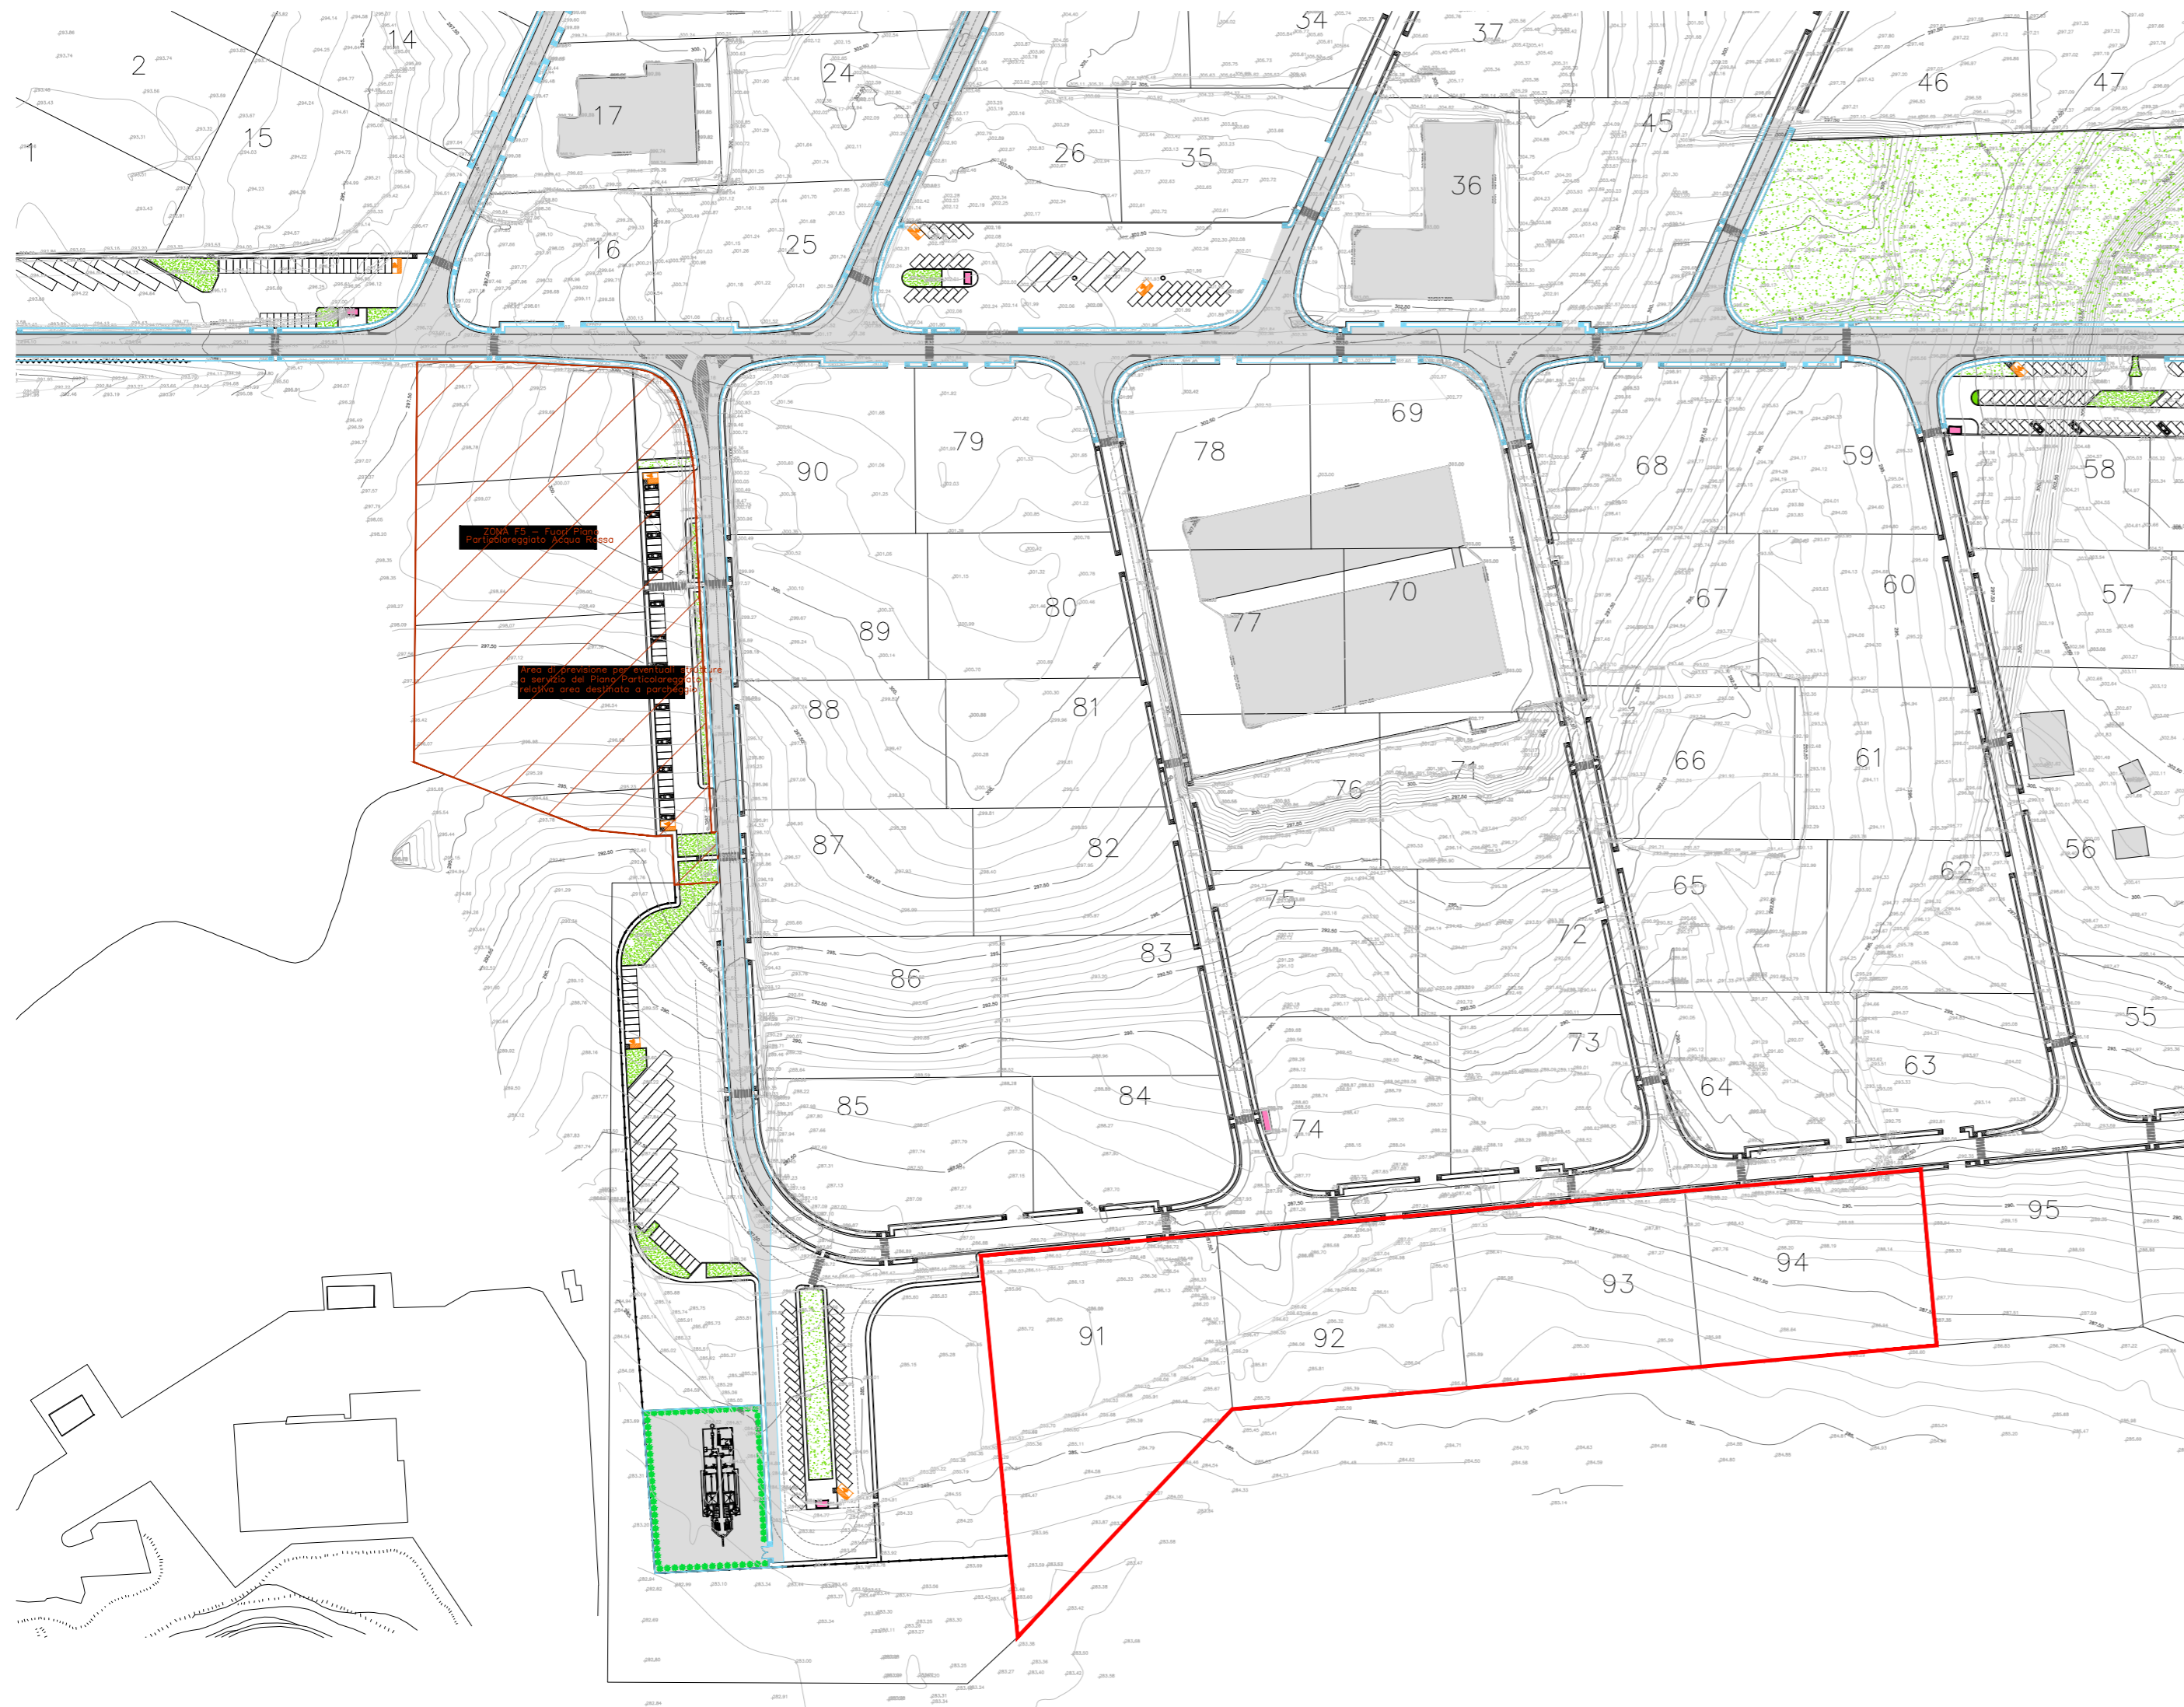

Piattaforma di trattamento rifiuti GEAConsulting s.r.l., ubicata nel Comune di Viterbo. Provvedimento Autorizzato Unico Regionale (art. 27-bis D.Lgs. 152/2006 ed s.m.i.)



GEAconsulting S.r.l.



Sede legale e logistica: Via Aldo Moro 113, 66020 S.Giovanni Teatino (CH)
 Telefono: (+39) 0854464091, Fax: (+39) 0854409931,
 Uffici Amministrativi e Commerciali: Via Pacinotti 5, 01100 Viterbo (VT)
 Telefono: (+39) 0761253135, Fax: (+39) 0761391949,
 P.IVA: 02116160694, mail: geaconsultingsrl@libero.it


IL RICHIEDENTE:
(Timbro e firma)

IL PROGETTISTA:
(Timbro e firma)

Indice	Revisione / Revision / Modification	Data	Disegno



RANABLU S.r.l.
 Via Aldo Moro 113, 66020 S.Giovanni Teatino (CH)
 Telefono: (+39) 0858434565, web: www.ranablu.it,
 e-mail: info@ranablu.it, pec: a.ronccone@pec.ranablu.it

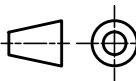DISEGNI DI RIFERIMENTO N°: Reference drawings / Plans de référence	SCALA DISEGNO: Drawing Scale Echelle Dessin	1:2000	
---	SCALA PLOTTAGGIO: Plot scale / Echelle de plot.	1:1	
Piattaforma polifunzionale di trattamento rifiuti Rilievo planoaltimetrico dell'area	SOSTITUISCE il NUM. Replaces Number Remplaces Nombre	---	
---	REDATTO: Prepared by / Rédigé par	09/01/2020	F.Nepa
---	VERIFICATO: Checked by / Vérifié	09/01/2020	A. Roncone
---	APPROVATO: Approved / Approuvé	30/03/2021	A. Levato
CLIENTE: Customer / Client Geaconsulting S.r.l.	LOCALITÀ: Locality / Localité Viterbo (VT)	ELABORATO N°: Document N° 18.023.05U.0120	Rev. Pagina / Page 1 di 1