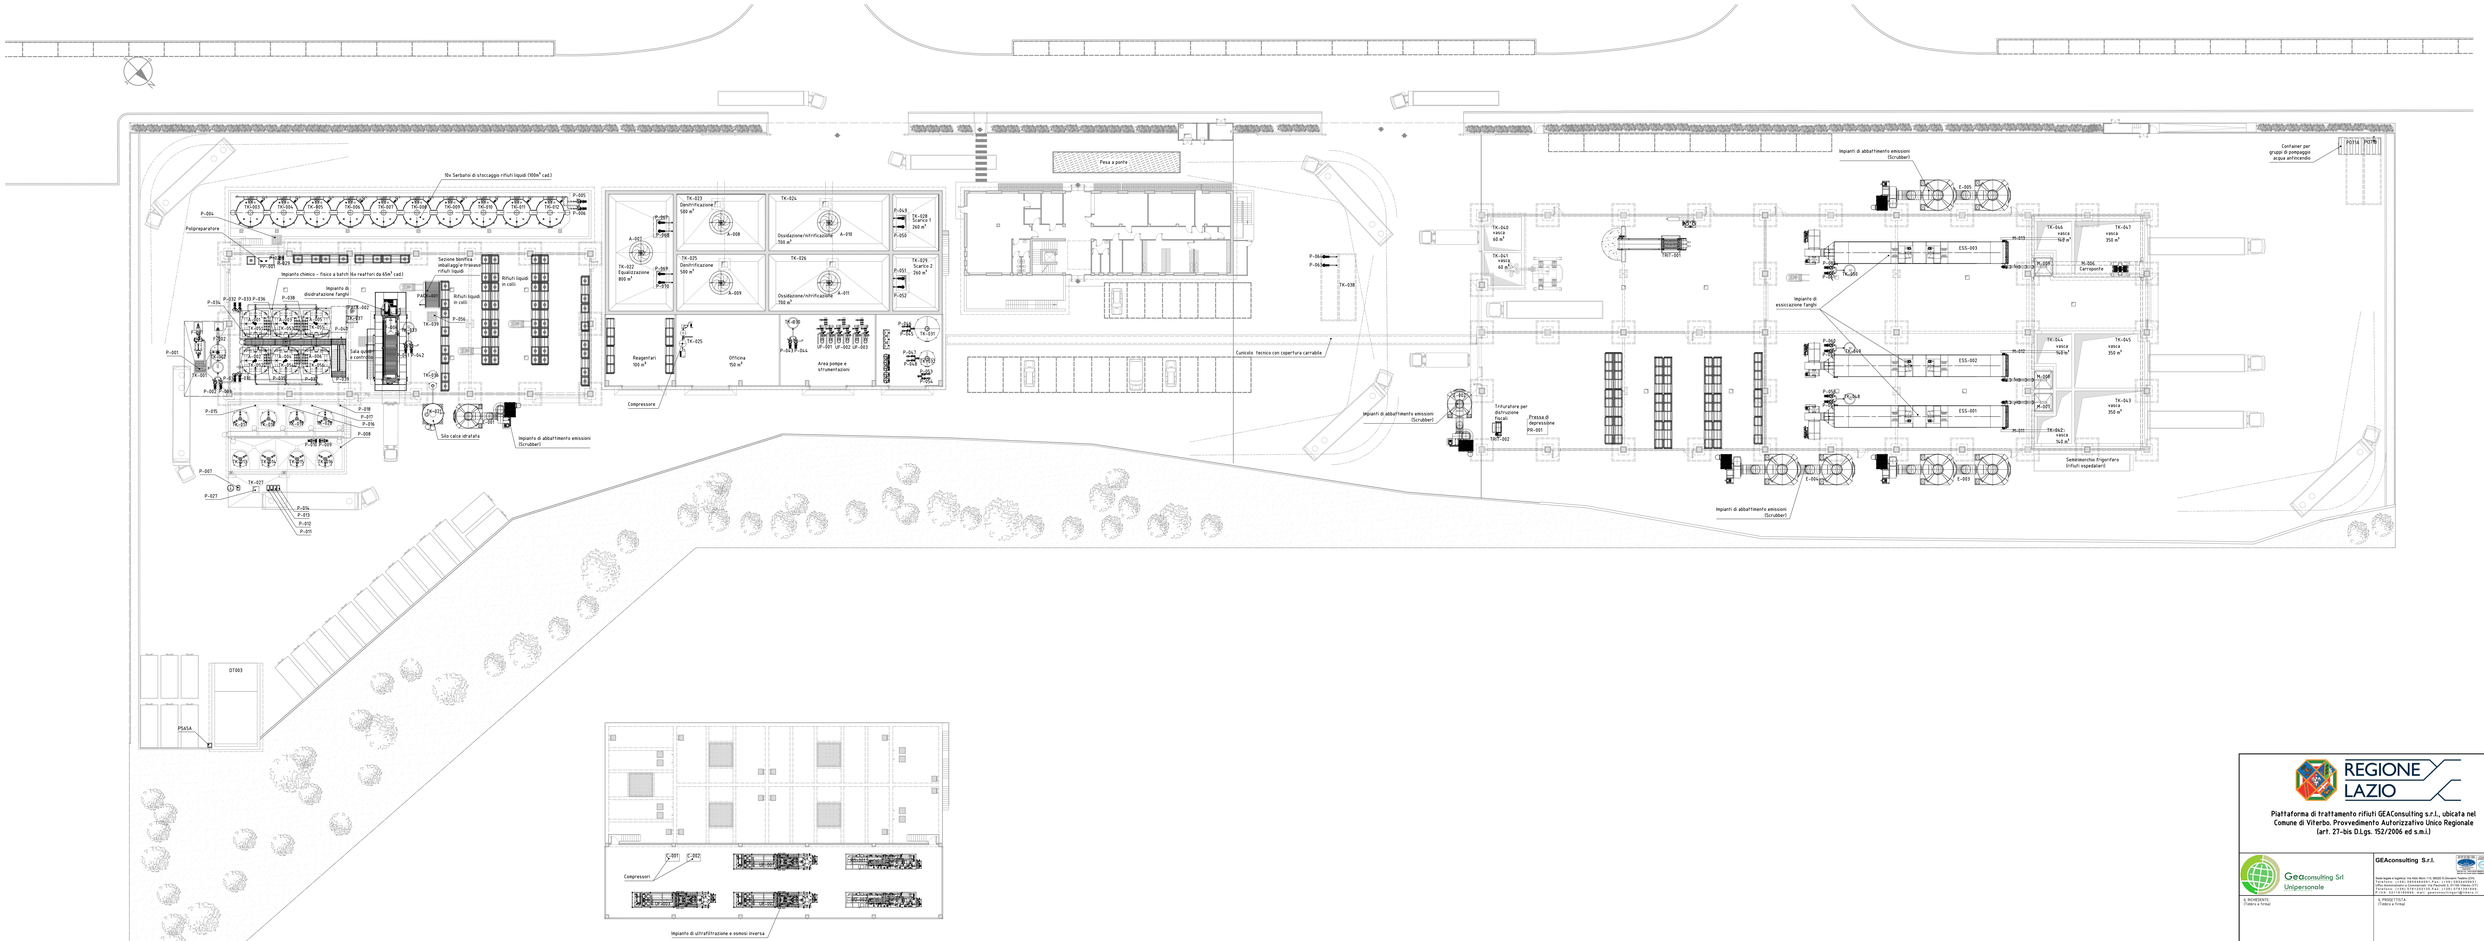

REGIONE LAZIO

Piattaforma di trattamento rifiuti GEAConsulting s.r.l., ubicata nel Comune di Viterbo. Provvedimento Autorizzativo Unico Regionale (art. 27-bis D.Lgs. 152/2006 ed s.m.i.)

GEAconsulting Srl Unipersonale

GEAconsulting S.r.l.

Sede legale e logistica: via Aldo Moro 1/3, 80020 Di Grumo (Napoli) (ITA)
Telefono: (+39) 0823.888.000 - Fax: (+39) 0823.888.001
Sede operativa: via Cimitero Vecchio, 01100 Viterbo (VT) (ITA)
Telefono: (+39) 0761.352.142 - Fax: (+39) 178.1470.000
Partita IVA: IT 04211.910.618 - Codice Fiscale: 04211.910.618
Posta elettronica certificata: geaconsulting@legalmail.it

IL RESPONSABILE
(Timbro e firma)

IL PROGETTISTA
(Timbro e firma)

Index	Revisione / Revision / Modification	Data	Disegno

RANABLU SERVIZI TECNICI INTEGRATI

RANABLU S.r.l.

Via Aldo Moro 1/3, 80020 Di Grumo(Na) Italia (ITA)
Telefono: (+39) 0823.888.000 - Fax: (+39) 0823.888.001
Posta elettronica certificata: ranablu@legalmail.it

DISEGNO DI RIFERIMENTO N° / Reference Drawing / Plano de referencia	----
SCALA DISEGNO / Drawing Scale / Escala Dibujo	1:200
SCALA PLOTTAGGIO / Plotting Scale / Escala de plot	1:1
DATA ESECUZIONE / Begin Date / Fecha de inicio	----
DATA FINE / End Date / Fecha de fin	----
REDATTO / Drawn by / Dibujado por	25/03/2021 — G. Ranaguglia
CONTROLLATO / Checked by / Verificado por	25/03/2021 — A. Rascaio
APPROVATO / Approved / Aprobado	30/03/2021 — A. Lorusso

Piattaforma polifunzionale di trattamento rifiuti

Layout con identificazione macchine

CLIENTE / Customer / Cliente	LOCALITA' / Place / Lugar	Sw.	Pagina / Page
Geaconsulting S.r.l.	Viterbo (VT)	18.023.05U.0124	1 di 1

SETTAGGIO PENNE: ink 0.10 ..... ink 0.20 ..... ink 0.30 ..... ink 0.40 ..... ink 0.50 .....

E' vietata, salvo nostra preventiva autorizzazione, riprodurre, copiare, rendere disponibile a terzi questo disegno o parte di esso, o comunque farne uso per scopi diversi da quelli per i quali esso è stato fornito.
E' vietata, salvo nostra preventiva autorizzazione, riprodurre, copiare, rendere disponibile a terzi questo disegno o parte di esso, o comunque farne uso per scopi diversi da quelli per i quali esso è stato fornito.

I - AD - 1