

Stralcio catastale N.C.E.U. Comune di Castelforte Fg. 39 scala 1:2.000

REGIONE LAZIO COMUNE DI CASTELFORTE (LT)

ELABORATO GRAFICO ALLEGATO COLLAUDO TECNICO FUNZIONALE PER UN IMPIANTO ADIBITO ALLO SMALTIMENTO E RECUPERO RIFIUTI URBANI E SPECIALI, PERICOLOSI E NON.

Richiedente: C.S.A. Centro Servizi Ambientali S.r.l.
Via Viaro, snc
04021 Castelforte(LT)
P.IVA 01750880591


TAVOLA	1	DATI CATASTALI	Foglio: 39 Particelle: 19, 21, 22, 176, 178, 244, 625, 626, 627, 777, 779	Localizzazione impianto: Via Viaro, snc 04021 - Castelforte Latina
--------	---	----------------	--	---

Planimetria dello stabilimento con individuazione delle aree per lo stoccaggio di materie e rifiuti e punti di emissione in atmosfera
Particolari delle biocelle e del biofiltro

FA Re. Ambiente per l'Italia
P.L. : 13296811006
Via H.A. Taine 51 - 00133 Roma
e-mail: farcambiereperitalia@gmail.com
Dott. Ing. Andrea Rossi: 3346501200
Dott.ssa Ing. Flaminia Mercuri: 3346096453

Il Professionista:
Ing. Andrea Rossi

REF.	
ELAB.	P.P.
DATA	Maggio 2024
AGG.	
AGG.	

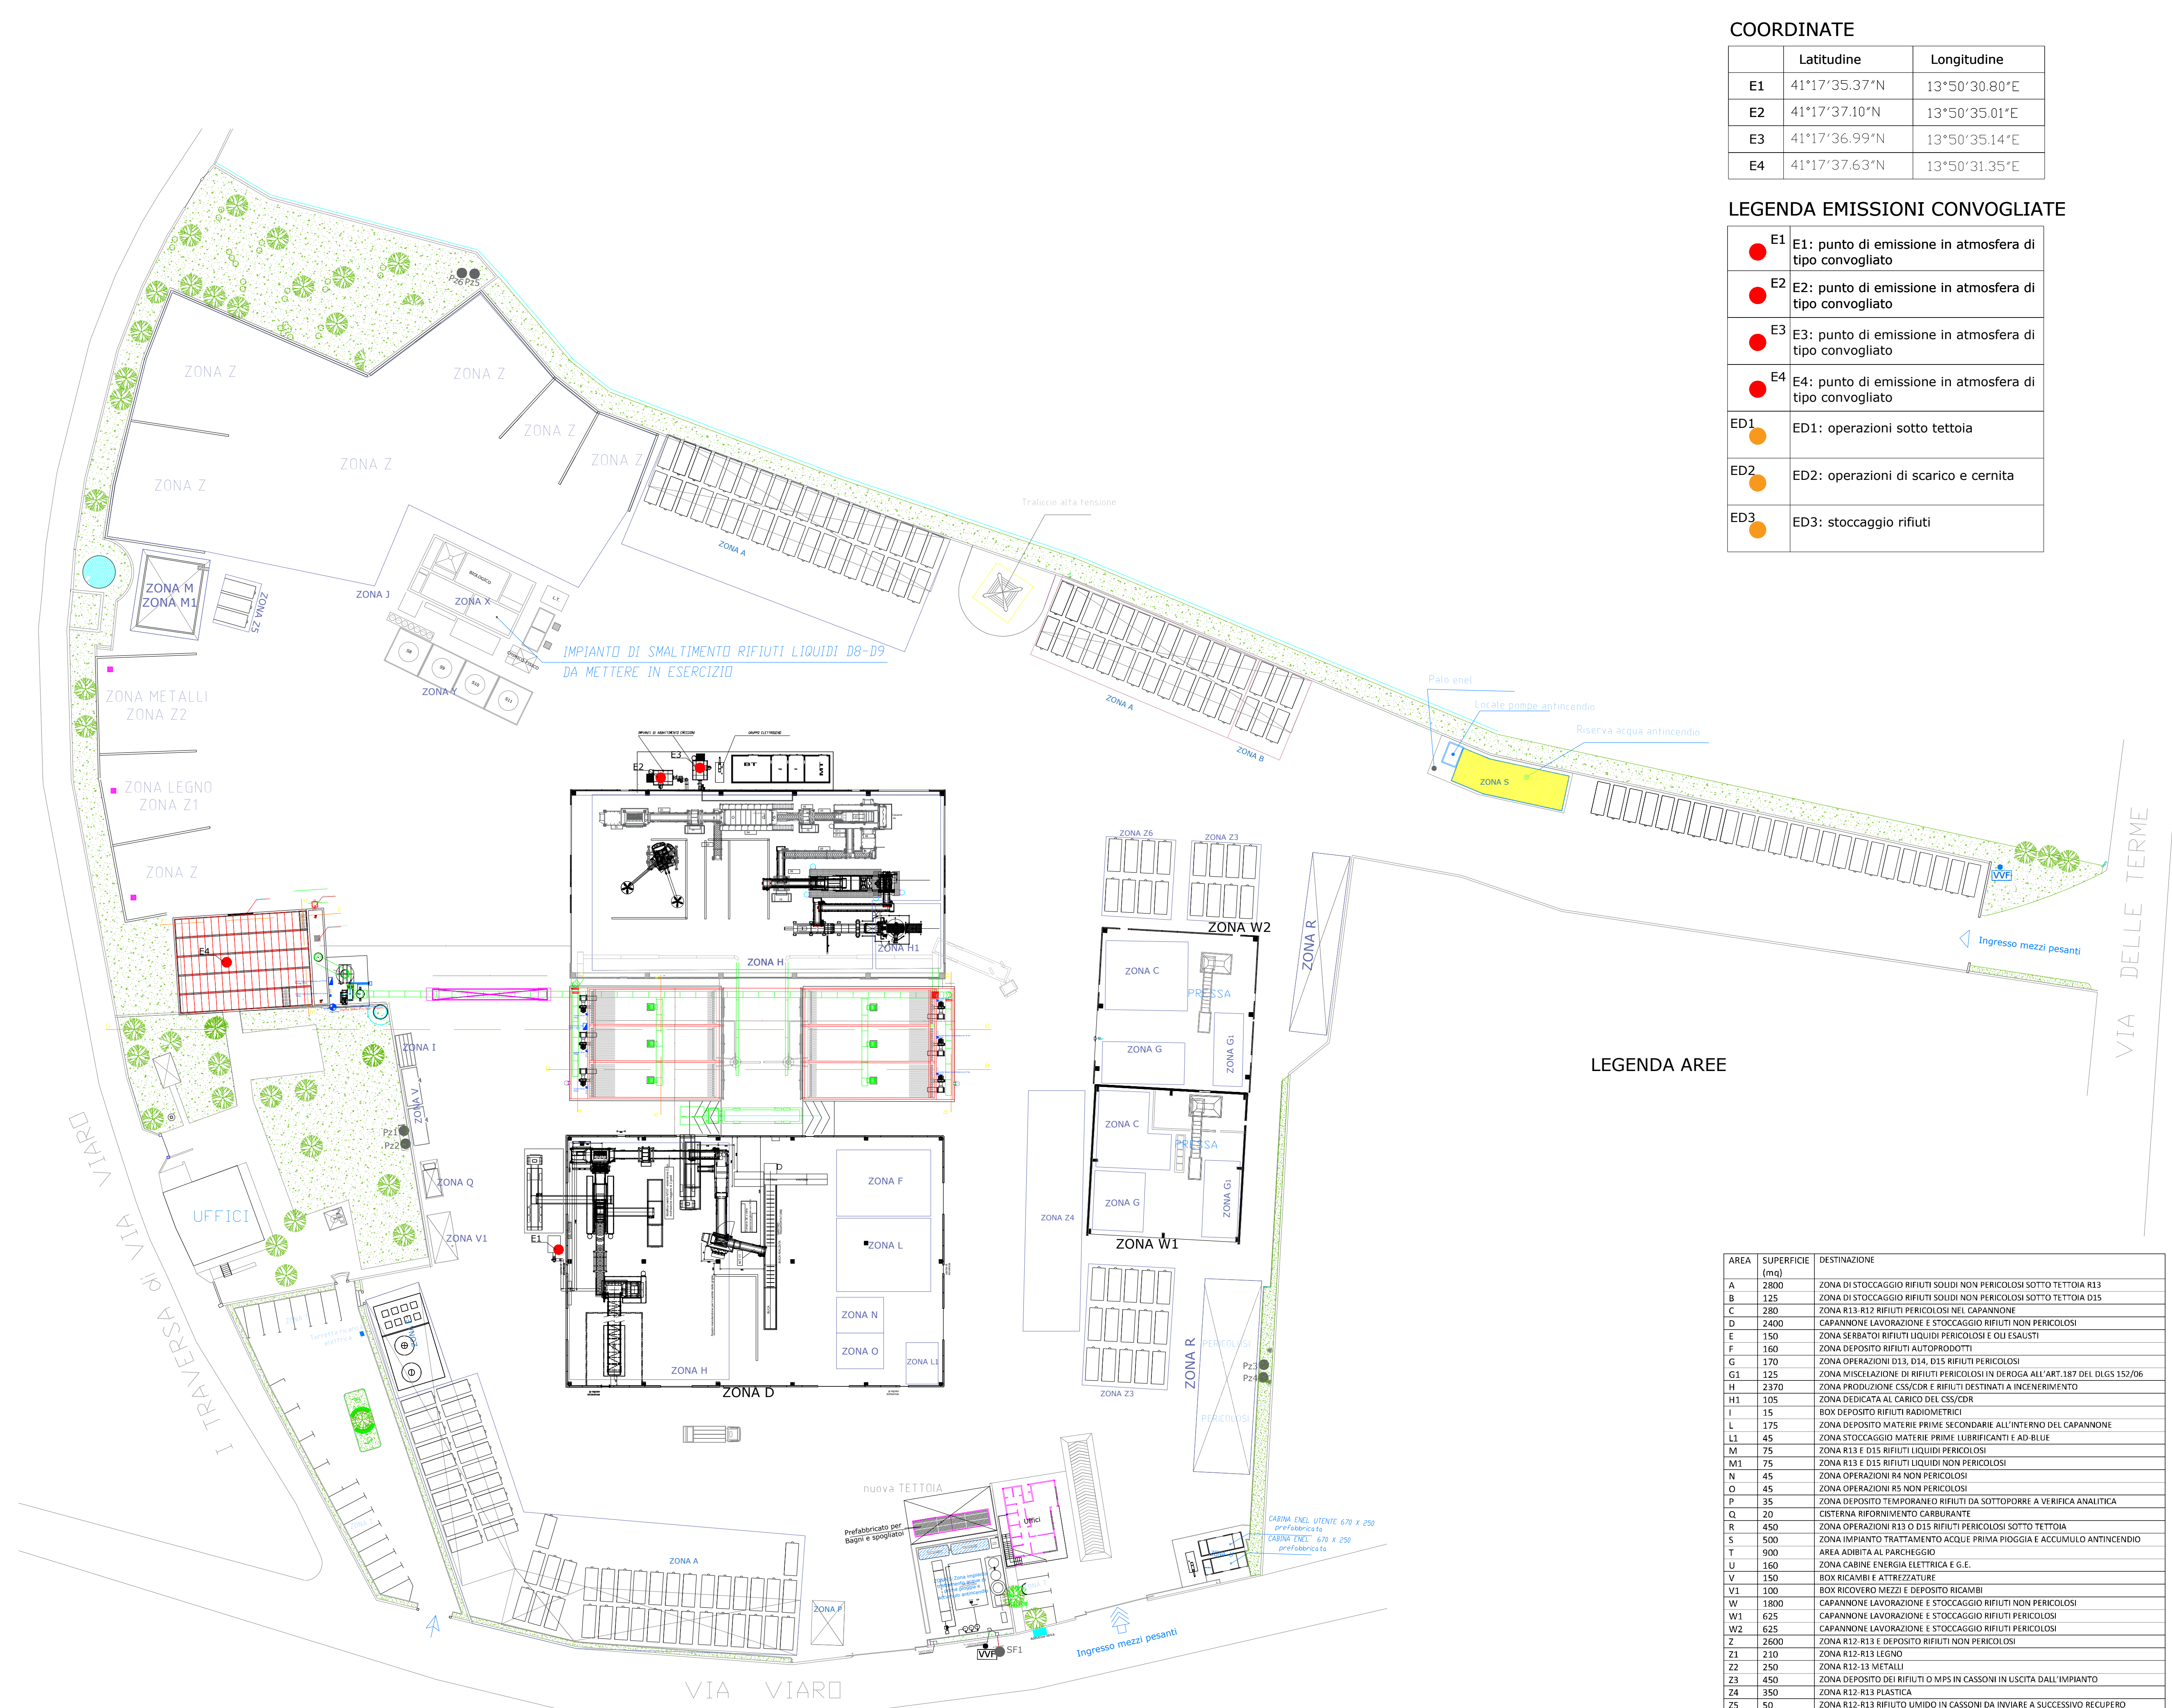

Planimetria generale rifiuti
1:500

COORDINATE

	Latitudine	Longitudine
E1	41°17'35.37"N	13°50'30.80"E
E2	41°17'37.10"N	13°50'35.01"E
E3	41°17'36.99"N	13°50'35.14"E
E4	41°17'37.63"N	13°50'31.35"E

LEGENDA EMISSIONI CONVOGLIATE

● E1	E1: punto di emissione in atmosfera di tipo convogliato
● E2	E2: punto di emissione in atmosfera di tipo convogliato
● E3	E3: punto di emissione in atmosfera di tipo convogliato
● E4	E4: punto di emissione in atmosfera di tipo convogliato
● ED1	ED1: operazioni sotto tettoia
● ED2	ED2: operazioni di scarico e cernita
● ED3	ED3: stoccaggio rifiuti

LEGENDA AREE

AREA	SUPERFICIE (mq)	DESTINAZIONE
A	2800	ZONA DI STOCCAGGIO RIFIUTI SOLIDI NON PERICOLOSI SOTTO TETTOIA R13
B	125	ZONA DI STOCCAGGIO RIFIUTI SOLIDI NON PERICOLOSI SOTTO TETTOIA D15
C	280	ZONA R13 R12 RIFIUTI PERICOLOSI NEL CAPANNONE
D	2400	CAPANNONE LAVORAZIONI E STOCCAGGIO RIFIUTI NON PERICOLOSI
E	150	ZONA SERBATOI RIFIUTI LIQUIDI PERICOLOSI E OLS/ALISTI
F	160	ZONA DEPOSITO RIFIUTI AUTOPRODOTTI
G	170	ZONA OPERAZIONI D13, D14, D15 RIFIUTI PERICOLOSI
H	125	ZONA MISCELAZIONE DI RIFIUTI PERICOLOSI IN DERIVAZIONE ALL'ART. 187 DEL DLGS 152/06
H1	2370	ZONA PRODUZIONE CSS/CDR E RIFIUTI DESTINATI A INGENERAMENTO
H1	105	ZONA DEDICATA AL CARICO DEL CSS/CDR
I	15	BOX DEPOSITO RIFIUTI RADIONUCLIDI
L	175	ZONA DEPOSITO MATERIALI PRIME SECONDARIE ALL'INTERNO DEL CAPANNONE
L1	45	ZONA STOCCAGGIO MATERIALI PRIME LUBRIFICANTI E AD-BELLE
M	75	ZONA R13 E D15 RIFIUTI LIQUIDI PERICOLOSI
M1	75	ZONA R13 E D15 RIFIUTI LIQUIDI NON PERICOLOSI
N	45	ZONA OPERAZIONI R4 NON PERICOLOSI
O	45	ZONA OPERAZIONI R5 NON PERICOLOSI
P	35	ZONA DI POSTO TEMPORANEO RIFIUTI DA SOTTOPORRE A VERIFICA ANALITICA
Q	20	CISTERNA RIFORMAZIONE CARBURANTE
R	450	ZONA OPERAZIONI R13 O D15 RIFIUTI PERICOLOSI SOTTO TETTOIA
S	500	ZONA IMPIANTO TRATTAMENTO ACQUE PRIMA PIOGGIA E ACCUMULO ANTINCENDIO
T	900	AREA ABITATA AL PARCHEGGIO
U	160	ZONA CABINE ENERGIA ELETTRICA E G.E.
V	150	BOX RICAMBI E ATTREZZATURE
V1	100	BOX RICEVIMENTO MEZZI E DEPOSITO RICAMBI
W	1800	CAPANNONE LAVORAZIONI E STOCCAGGIO RIFIUTI NON PERICOLOSI
W1	625	CAPANNONE LAVORAZIONI E STOCCAGGIO RIFIUTI PERICOLOSI
W2	625	CAPANNONE LAVORAZIONI E STOCCAGGIO RIFIUTI PERICOLOSI
Z	2600	ZONA R13 E D15 DEPOSITO RIFIUTI NON PERICOLOSI
Z1	210	ZONA R13-R12 LEGNO
Z2	250	ZONA R13-R12 METALLI
Z3	450	ZONA DEPOSITO DEI RIFIUTI O MPS IN CASSONI IN USCITA DALL'IMPIANTO
Z4	350	ZONA R13-R12 PLASTICA
Z5	50	ZONA R13-R12 RIFIUTO UMIDO IN CASSONI DA INVIARE A SUCCESSIVO RECUPERO
Z6	150	ZONA R13 RIFIUTI FERROSI E NON FERROSI IN CASSONI
*	170	ZONA D15 STOCCAGGIO RIFIUTI LIQUIDI DA INVIARE A TRATTAMENTO D8-D9
**	90	ZONA D15 STOCCAGGIO RIFIUTI LIQUIDI DA INVIARE A TRATTAMENTO D8-D9
**	300	ZONA IMPIANTO TRATTAMENTO CHIMICO-FISICO-BIOLOGICO RIFIUTI LIQUIDI NON PERICOLOSI

